





Publieksvriendelijke kaarten voorlopig ontwerp

Luchtfoto huidige situatie

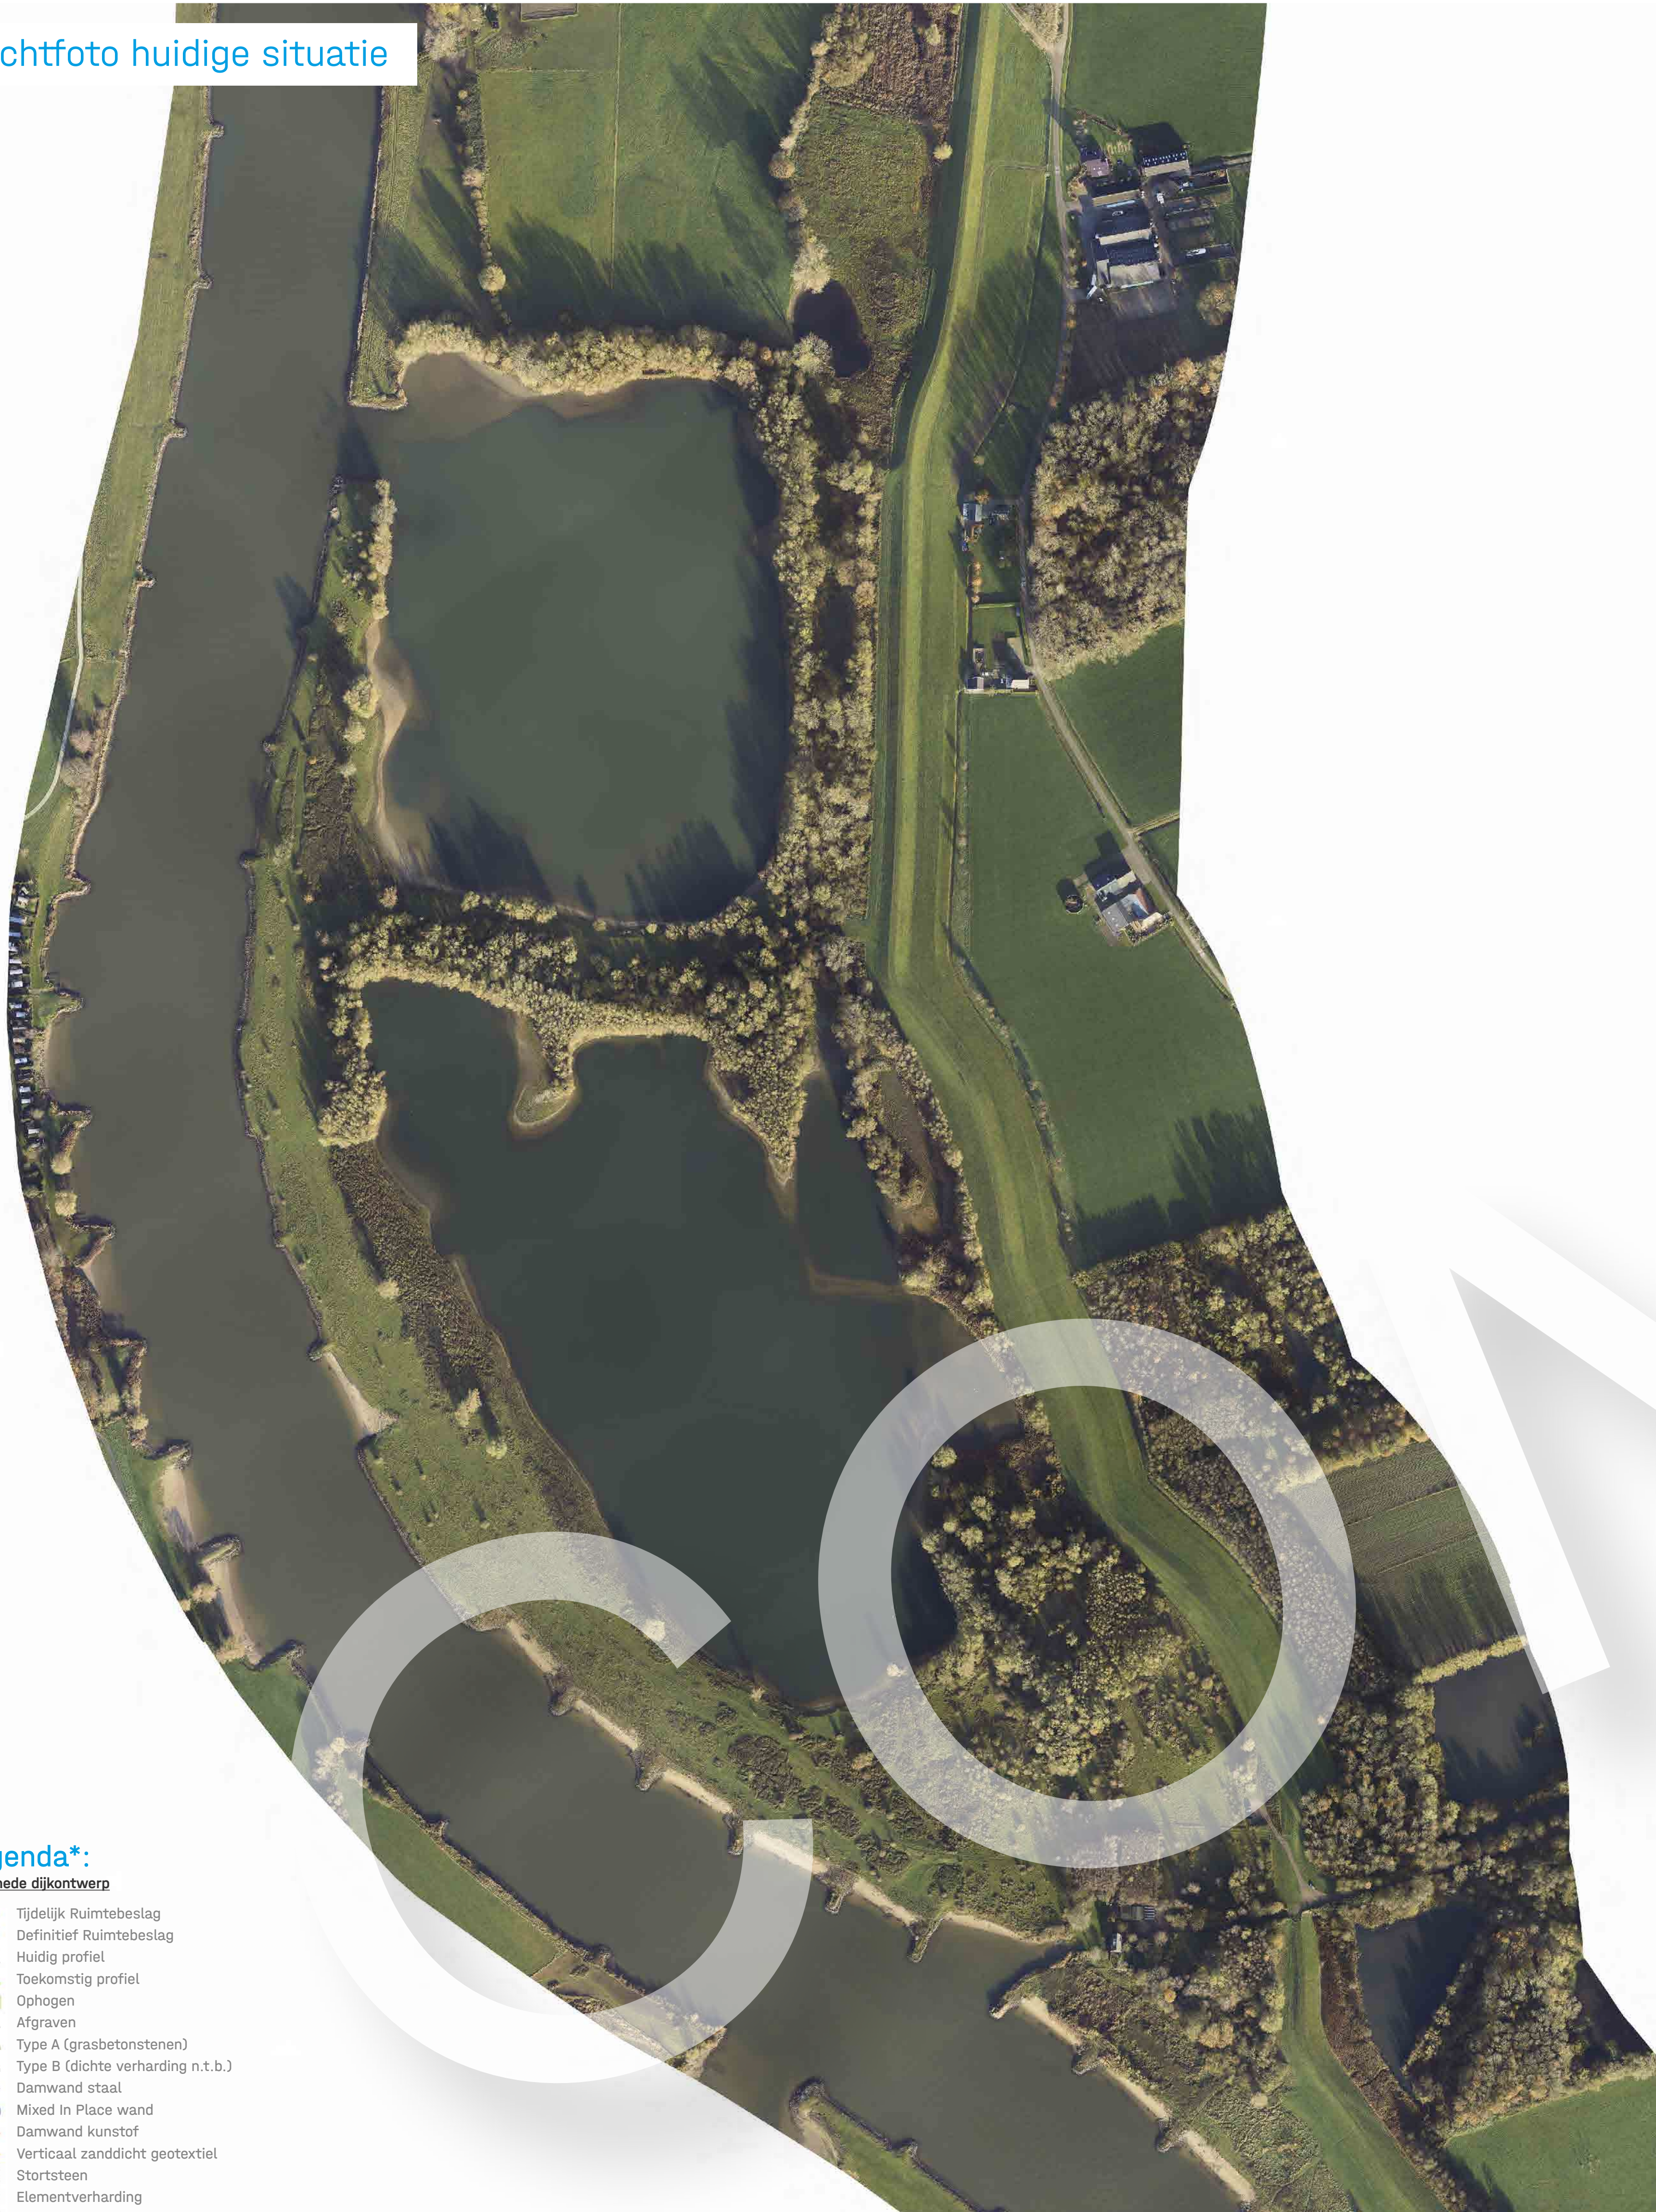

- Legenda*:**
Doorsnede dijkontwerp
- Tijdelijk Ruimtebeslag
 - Definitief Ruimtebeslag
 - Huidig profiel
 - Toekomstig profiel
 - Ophogen
 - Afgraven
 - Type A (grasbetonstenen)
 - Type B (dichte verharding n.t.b.)
 - Damwand staal
 - Mixed In Place wand
 - Damwand kunststof
 - Verticaal zanddicht geotextiel
 - Stortsteen
 - Elementverharding

Doorsneden voorlopig ontwerp

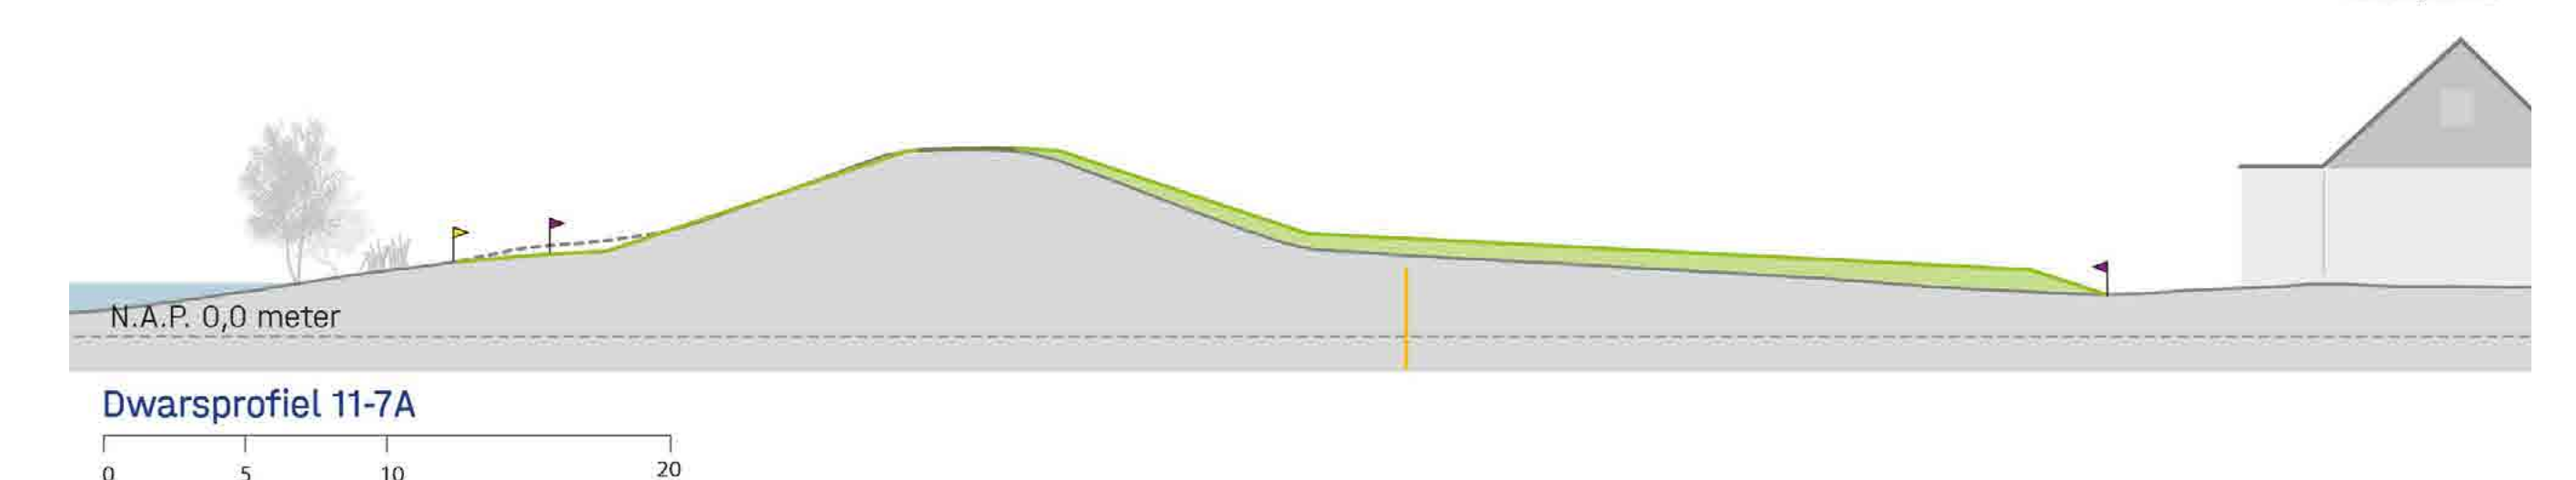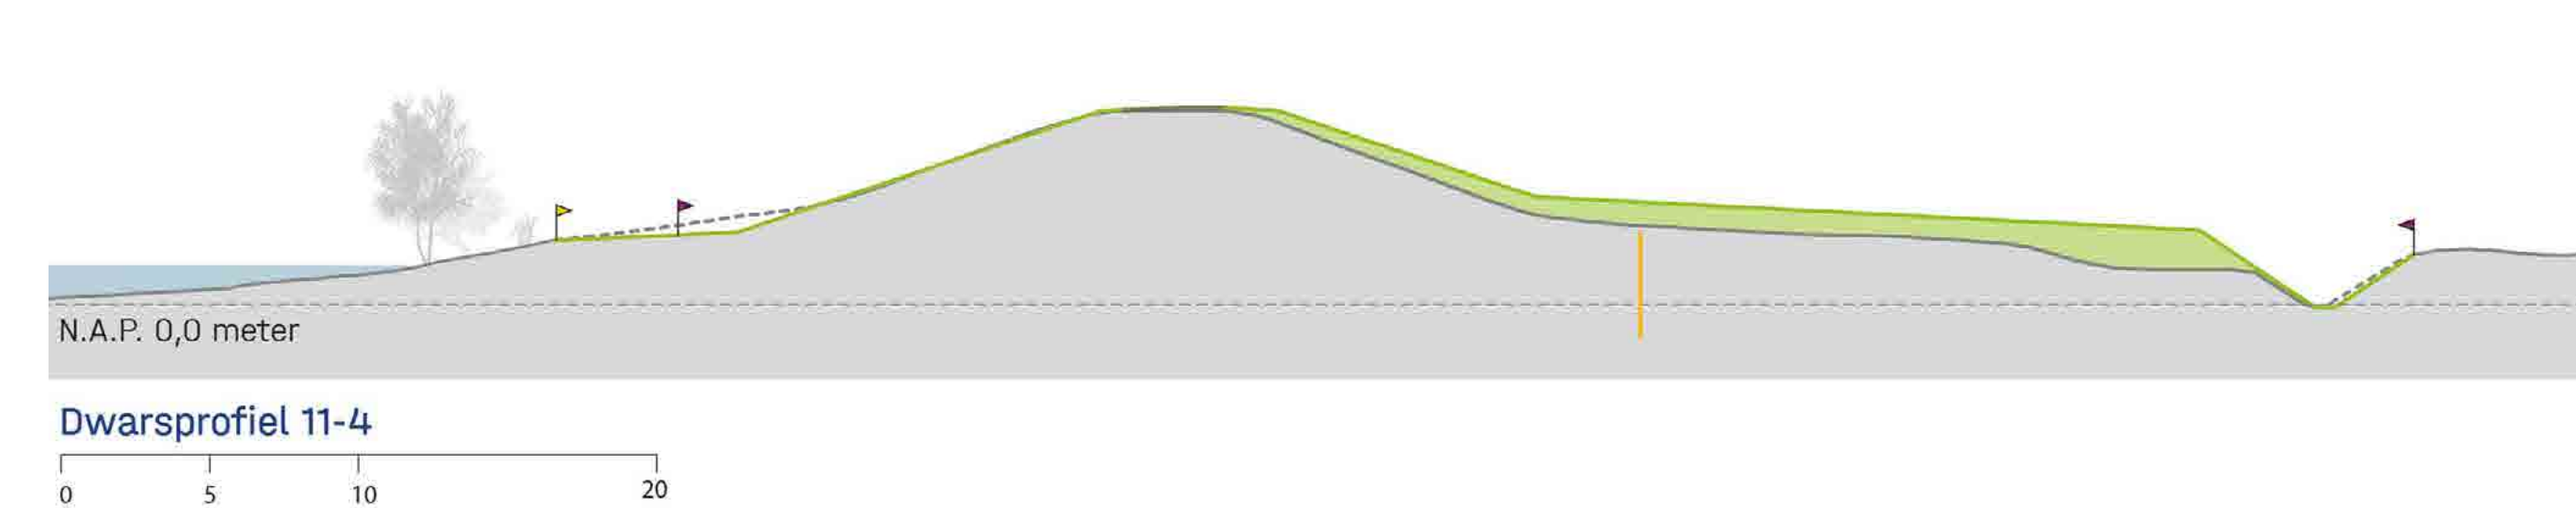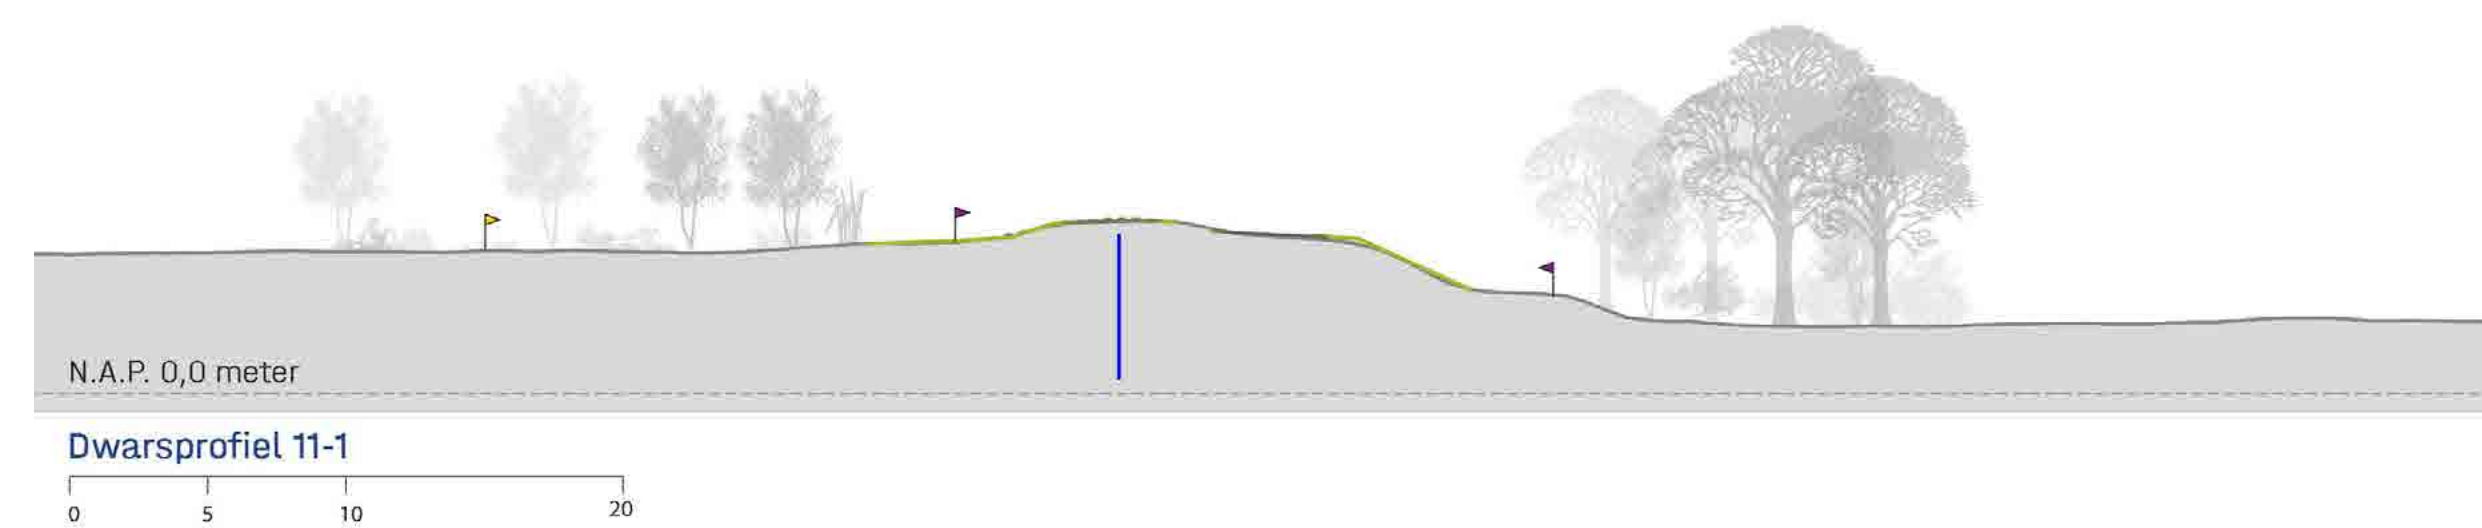

- Legenda*:**
- Dijkontwerp**
- Inrichting van de dijk
- Nieuw buitentlalud
 - Nieuw binnentalud
 - Florarijke dijk
 - Kruin / Berm / Beheerafrit
 - Maavelduitvulling / klei-inkassing
 - Helling
 - Verharding type A - halfverharding
 - Verharding type B - dichte verharding (n.t.b.)
 - Verharding type C - dichte verharding (n.t.b.)
 - Verharding type D - elementverharding (n.t.b.)
- Verticale piping- en stabiliteitsmaatregelen ****
- Damwand inclusief betonnen deksloof
 - Damwand staal
 - Mixed In Place wand
 - Damwand kunststof
 - Verticaal zanddicht geotextiel (grondwater doorlatend)
- Werkruimtes**
- Tijdelijk ruimtebeslag
 - Tijdelijke depots
 - Tijdelijke loswallen water
 - Tijdelijke wegen en paden
- Beplanting *****
- Bomen; te verwijderen
 - Te verwijderen beplanting
 - Grens vrije beplantingszone
- Overig**
- Markering Doorsnede
 - Kilometrerings
 - Rust- / informatiepunt

* Dit betreft een legenda voor het gehele dijktraject. Daarmee kan het voorkomen dat één kaart niet alle onderdelen toont.

** De getoonde verticale piping- en stabiliteitsmaatregelen dienen enkel ter visualisatie en hieruit zijn geen rechten te onlenen.

*** Het verplanten/ herstellen van groenstructuren (incl. hist. waardevolle gronden zoals kleiwinputten) krijgen nadere uitwerking in het natuur- & beplantingscompensatieplan.

Luchtfoto huidige situatie



Publieksvriendelijke kaarten voorlopig ontwerp



Legenda*:

Dijkontwerp

Inrichting van de dijk

- Nieuw buitentalud
- Nieuw binnentalud
- Florarijke dijk
- Kruijn / Berm / Beheerafrit
- Maaivelduitvulling / klei-inkassing
- Helling
- Verharding type A - halfverharding
- Verharding type B - dichte verharding (n.t.b.)
- Verharding type C - dichte verharding (n.t.b.)
- Verharding type D - elementenverharding (n.t.b.)

Verticale piping- en stabiliteitsmaatregelen **

- Damwand inclusief betonnen deksloof
- Damwand staal
- Mixed In Place wand
- Damwand kunststof
- Verticaal zanddicht geotextiel (grondwater doorlatend)

Werkruimtes

- Tijdelijk ruimtebeslag
- Tijdelijke depots
- Tijdelijke loswallen water
- Tijdelijke wegen en paden

Beplanting ***

- Bomen; te verwijderen
- Te verwijderen beplanting
- Grens vrije beplantingszone

Overig

- Natura2000
- Markering Doorsnede
- Kilometerering
- Rust- / informatiepunt

* Dit betreft een legenda voor het gehele dijktraject. Daarmee kan het voorkomen dat één kaart niet alle onderdelen toont.

** De getoonde verticale piping- en stabiliteitsmaatregelen dienen enkel ter visualisatie en hieruit zijn geen rechten te ontfemen.



*** Het verplanten/ herstellen van groenstructuren (incl. hist. waardevolle gronden zoals kleiwinputten) krijgen nadere uitwerking in het natuur- & beplantingscompensatieplan.

Doorsneden voorlopig ontwerp

Legenda*:

Doorsnede dijkontwerp

- Tijdelijk Ruimtebeslag
- Definitief Ruimtebeslag
- Huidig profiel
- Toekomstig profiel
- Ophegen
- Afgraven
- Type A (grasbetonstenen)
- Type B (dichte verharding n.t.b.)
- Damwand staal
- Mixed In Place wand
- Damwand kunststof
- Verticaal zanddicht geotextiel
- Stortsteen
- Elementverharding

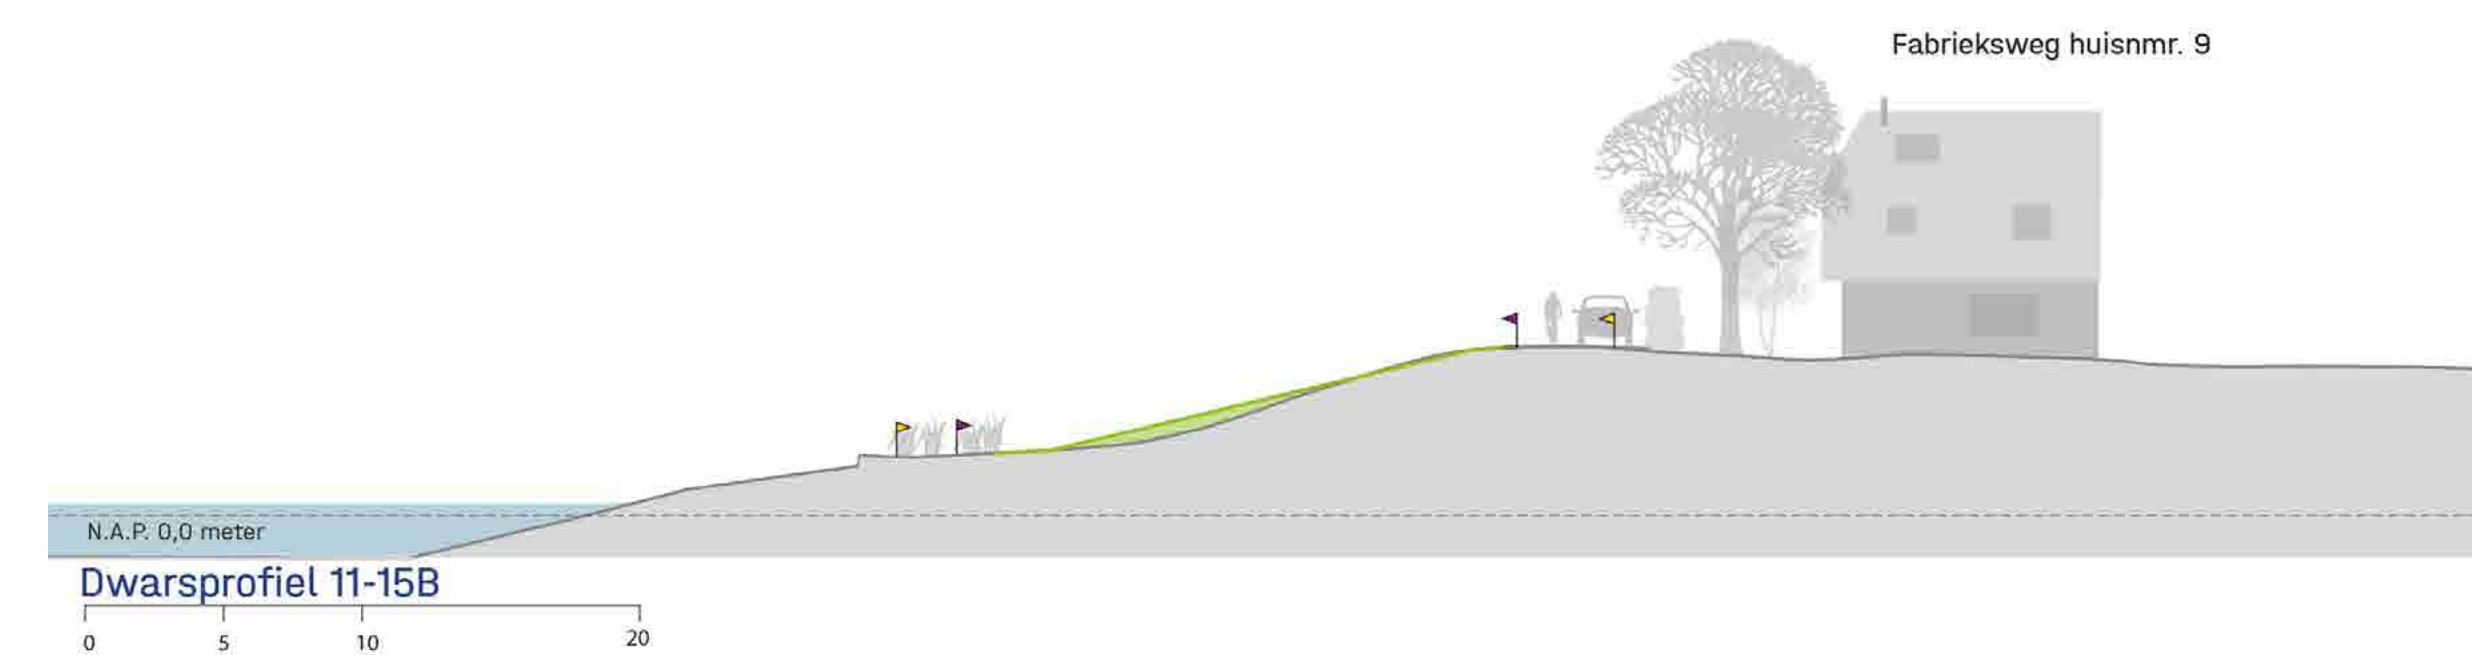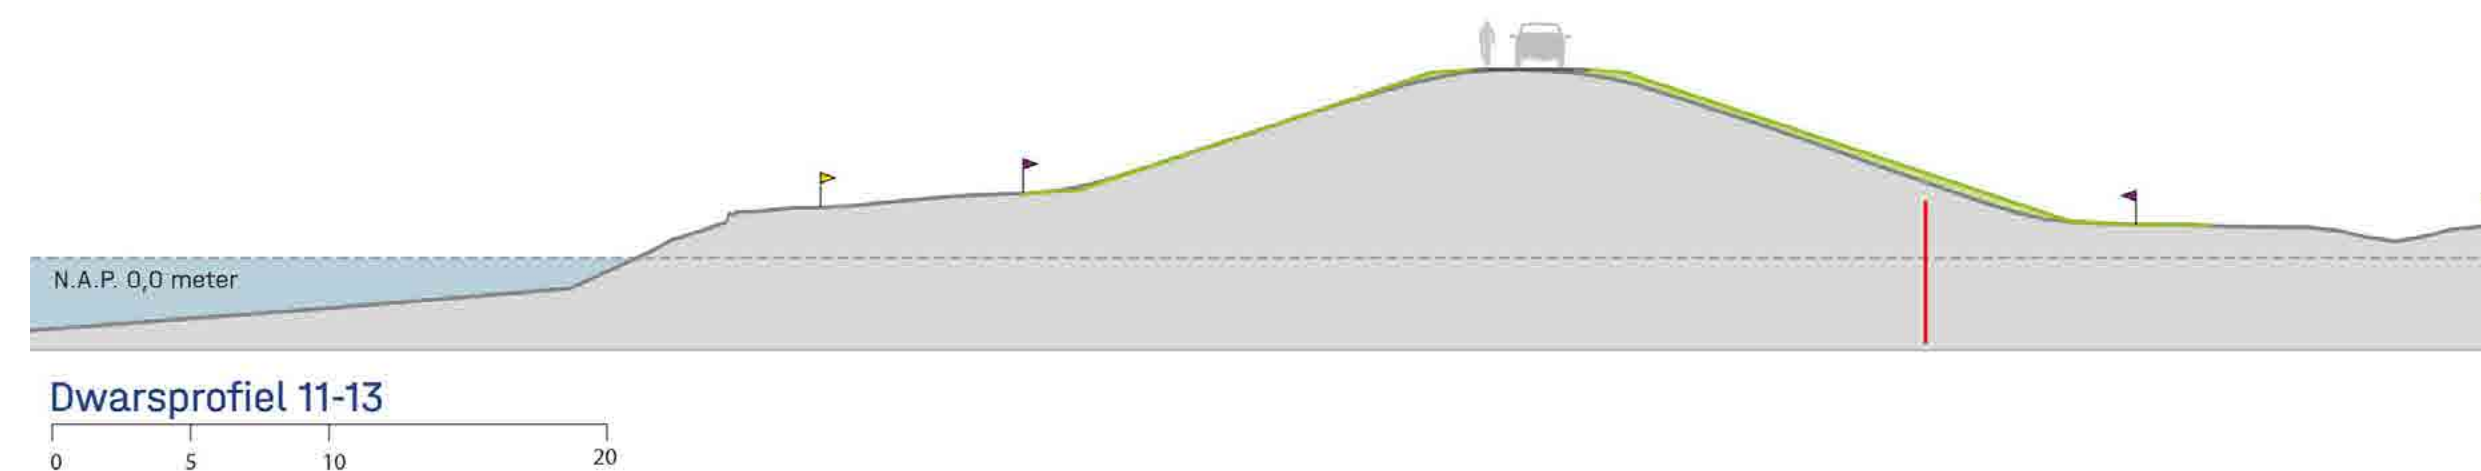

Locatie Materiaalhaven

Uitvoeringstraject UT09 Module MN-2


Luchtfoto huidige situatie




Doorsneden voorlopig ontwerp

Legenda*

Tijdelijk Ruimtebeslag	Type A (grasbetonstenen)	Stortsteen
Definitief Ruimtebeslag	Type B (dichte verharding n.t.b.)	Elementverharding
Huidig profiel	Damwand staal	
Toekomstig profiel	Mixed in Place wand	
Ophogen	Damwand kunststof	
Afgraven	Verticaal zanddicht geotextiel	

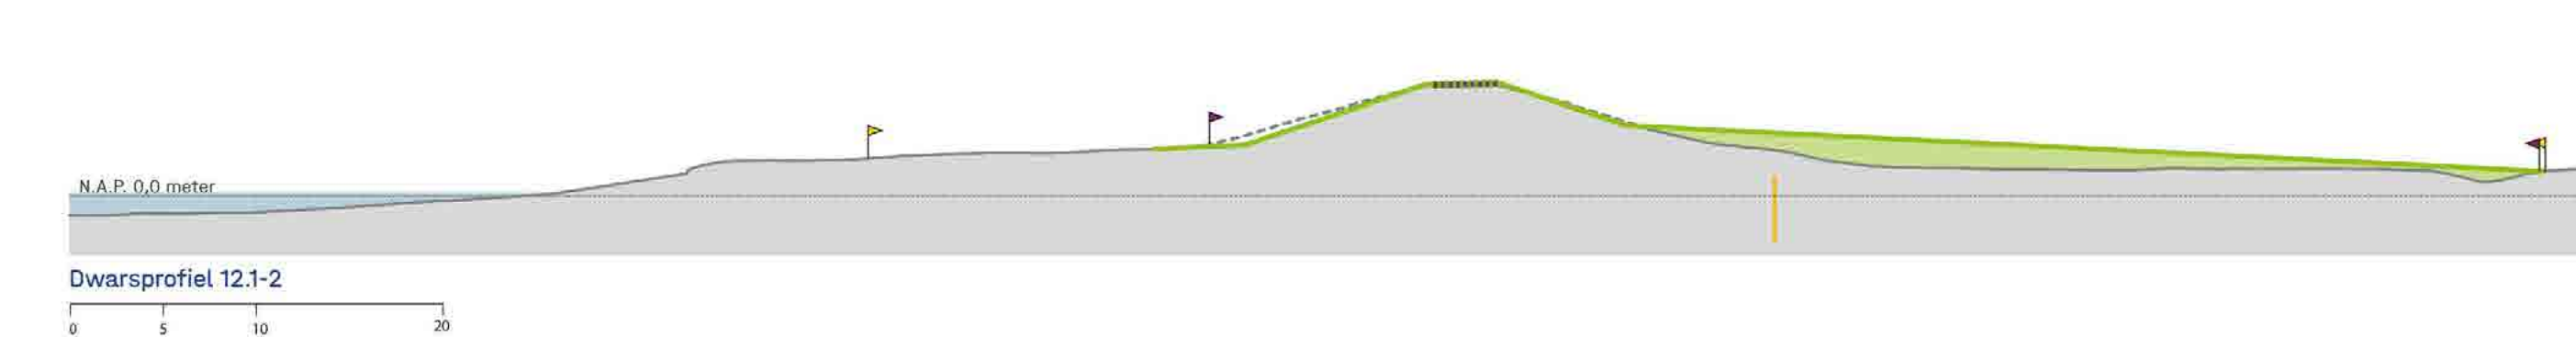

Publiek-vriendelijke kaarten voorlopig ontwerp

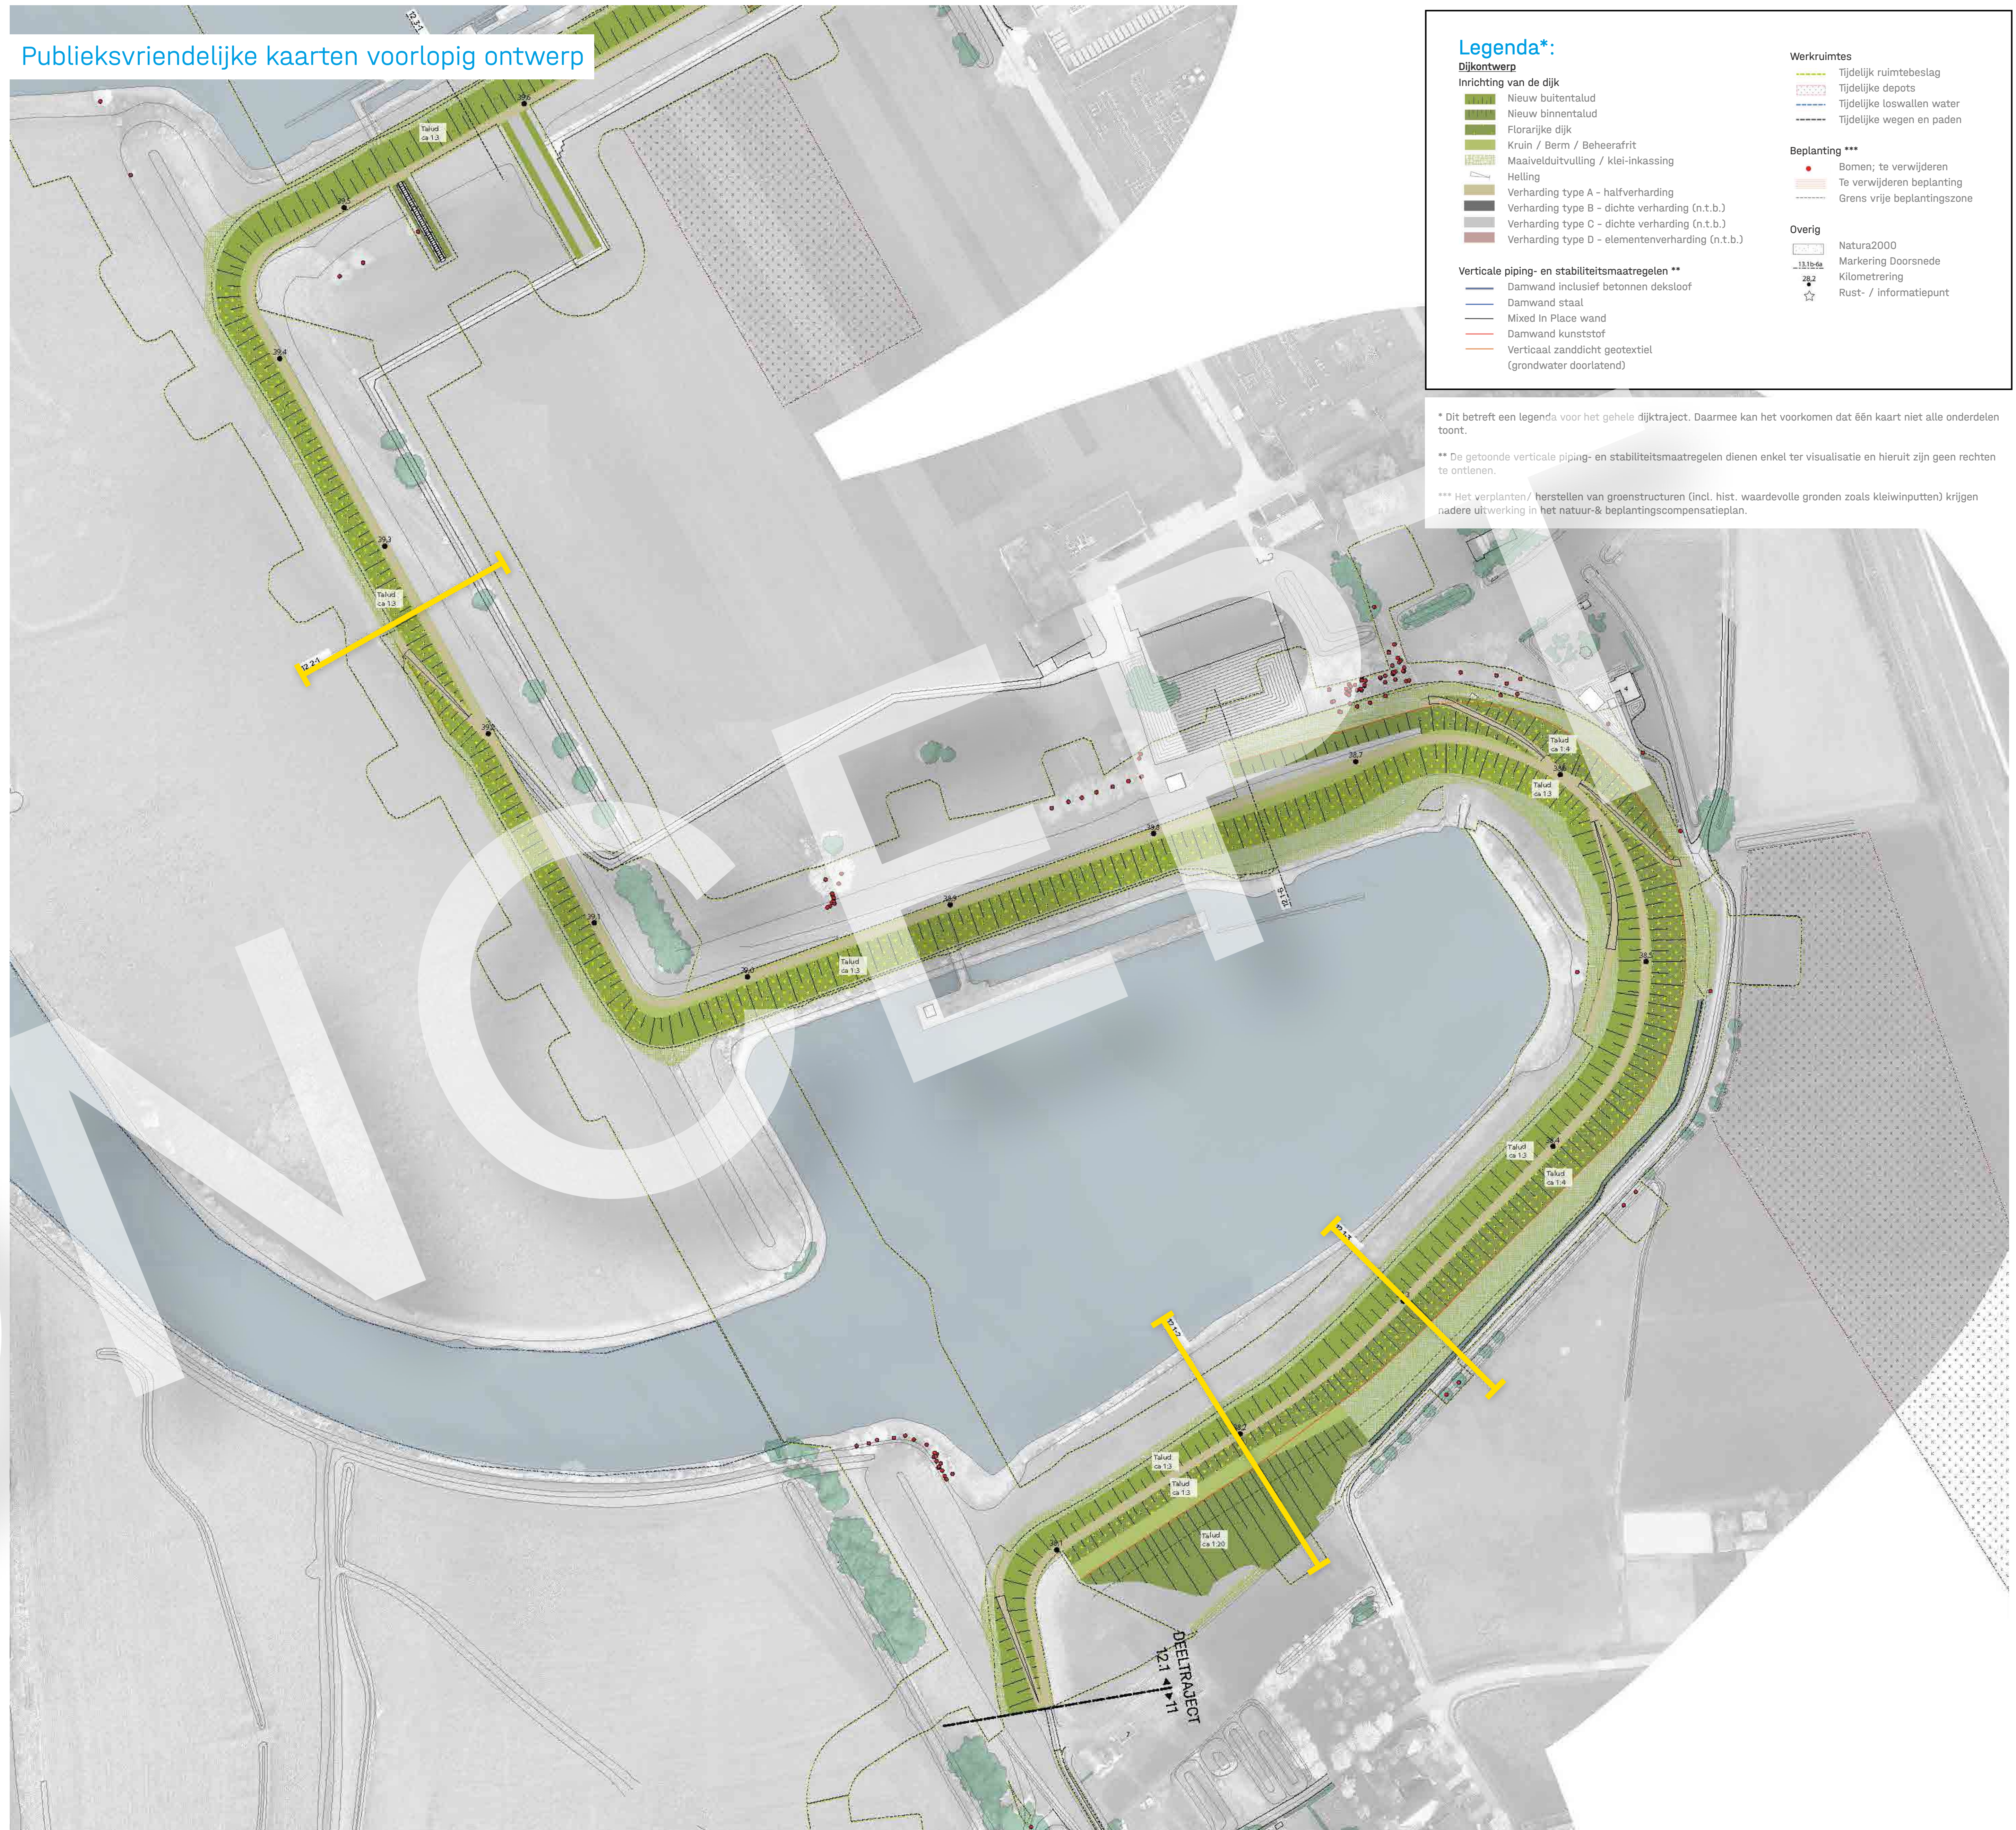


Legenda*:		Werkruides
Dijkontwerp	Inrichting van de dijk	Tijdelijk ruimtebeslag
Nieuw buitentalud	Nieuw binnentalud	Tijdelijke depots
Florarijke dijk	Kruin / Berm / Beheerfrit	Tijdelijke loswallen water
Maasvelduitvulling / klei-inkassing	Helling	Tijdelijke wegen en paden
Verharding type A - halfverharding	Verharding type B - dichte verharding (n.t.b.)	Beplanting ***
Verharding type C - dichte verharding (n.t.b.)	Verharding type D - elementverharding (n.t.b.)	Bomen; te verwijderen
Verticale piping- en stabilisatiemaatregelen **		Te verwijderen beplanting
Damwand kunststof	Damwand staal	Grens vrije beplantingszone
Verticaal zanddicht geotextiel (grondwater doorlatend)	Damwand inclusief betonnen deksloof	Overig
	Damwand kunststof	Natura2000
	Damwand staal	Markering Doorsnede
	Damwand inclusief betonnen deksloof	Kilometering
	Damwand staal	Rust- / informatiepunt

* Dit betreft een legenda voor het gehele dijktraject. Daarmee kan het voorkomen dat één kaart niet alle onderdelen toont.

** De getoonde verticale piping- en stabilisatiemaatregelen dienen enkel ter visualisatie en hieruit zijn geen rechten te ontleenen.

*** Het verplanten / herstellen van groenstructuren (incl. hist. waardevolle gronden zoals kleiwinputten) krijgen nadere uitwerking in het natuur-8 beplantingscompensatieplan.

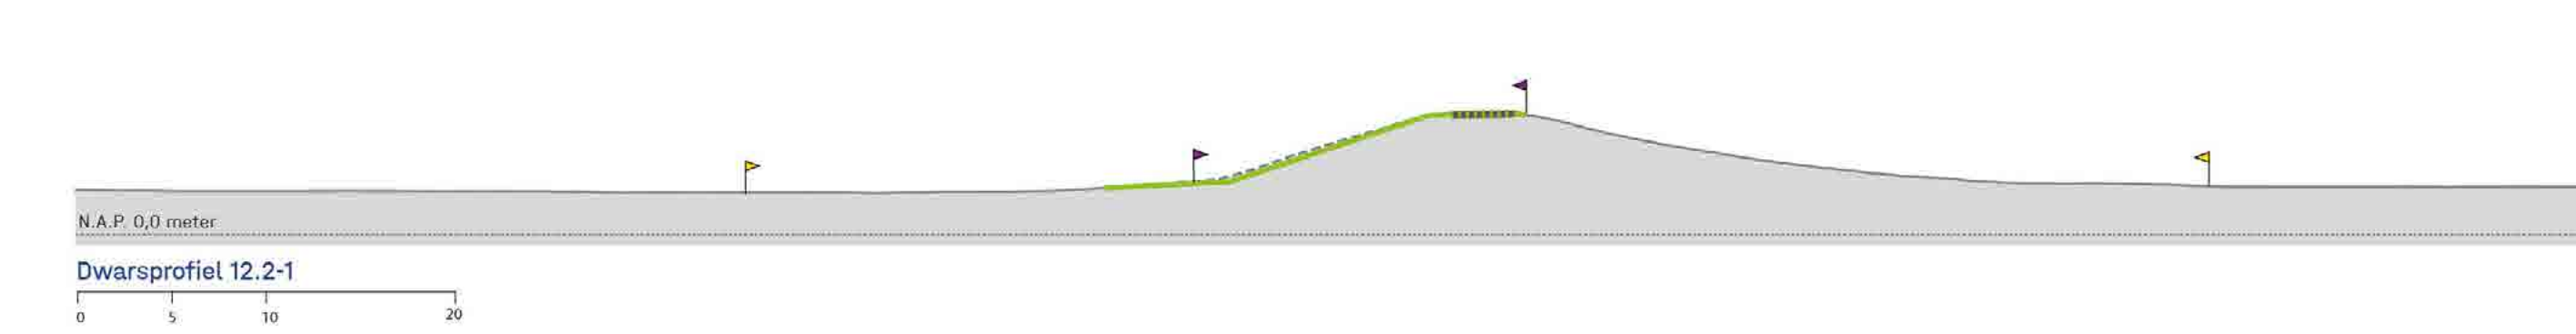

Locatie Oldenelerpark

Uitvoeringstraject UT10 Module MN-2




Luchtfoto huidige situatie




Doorsneden voorlopig ontwerp

Legenda
Doorsnede dijkontwerp

	Type A (grasbetonstenen)	
	Type B (dichte verharding n.t.b.)	
	Damwand staal	
	Mixed in Place wand	
	Damwand kunststof	
	Verticaal zanddicht geotextiel	

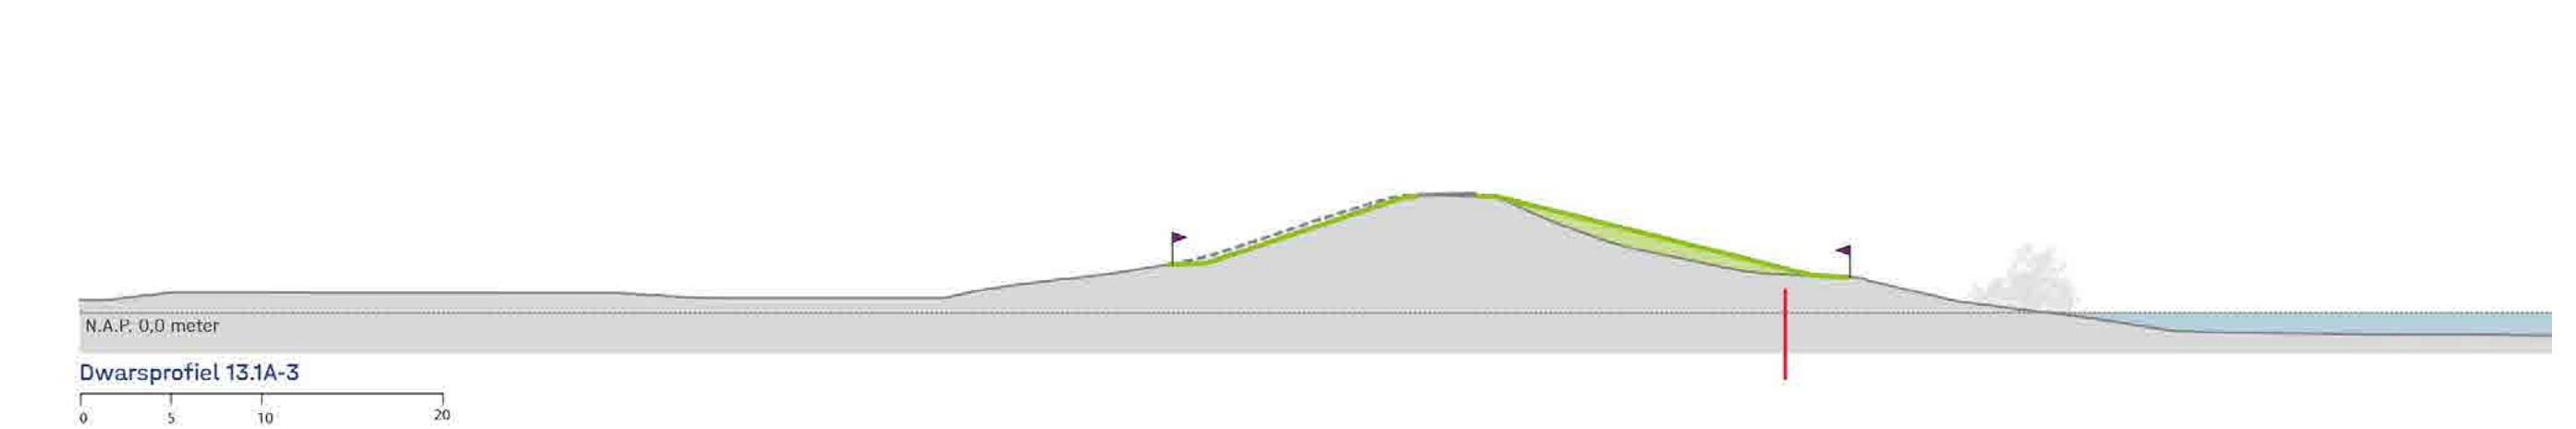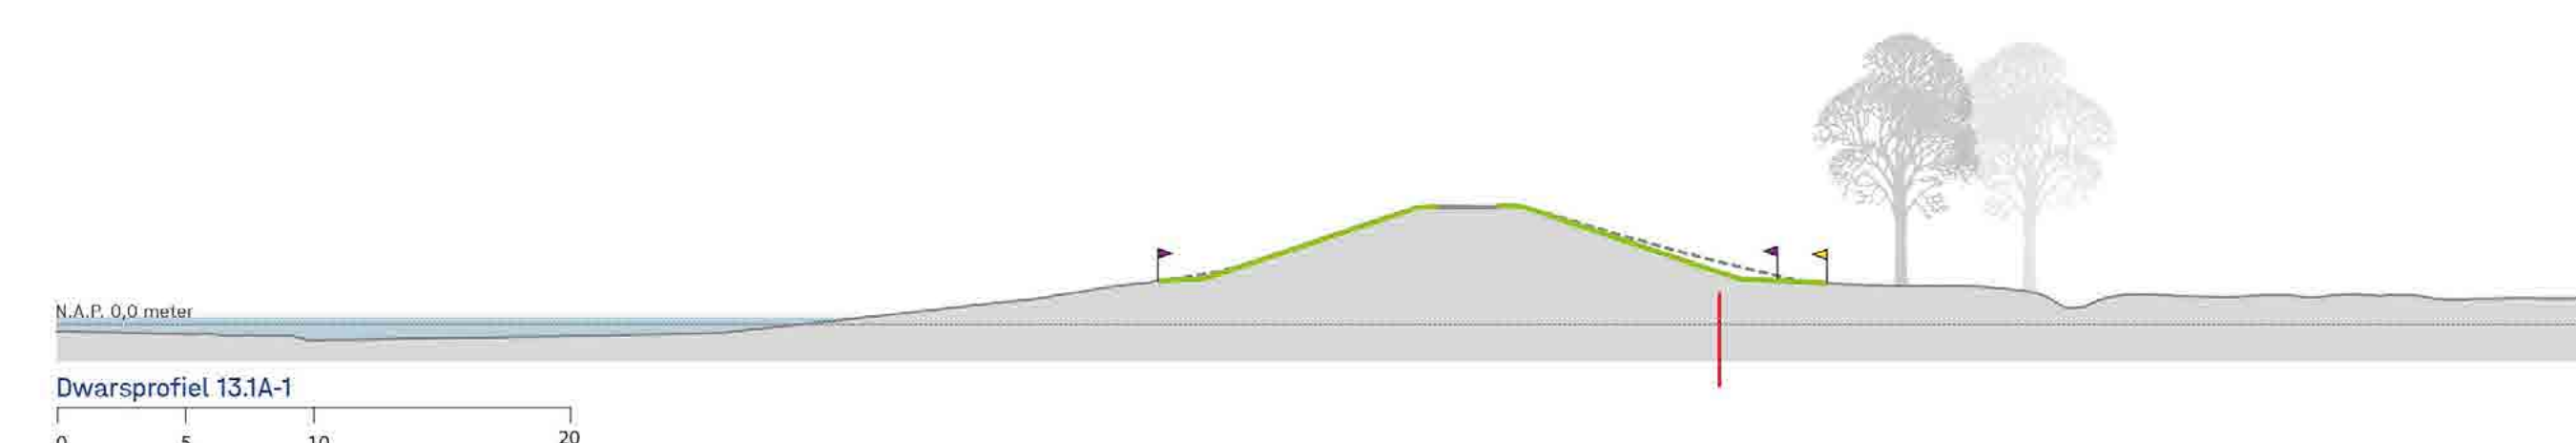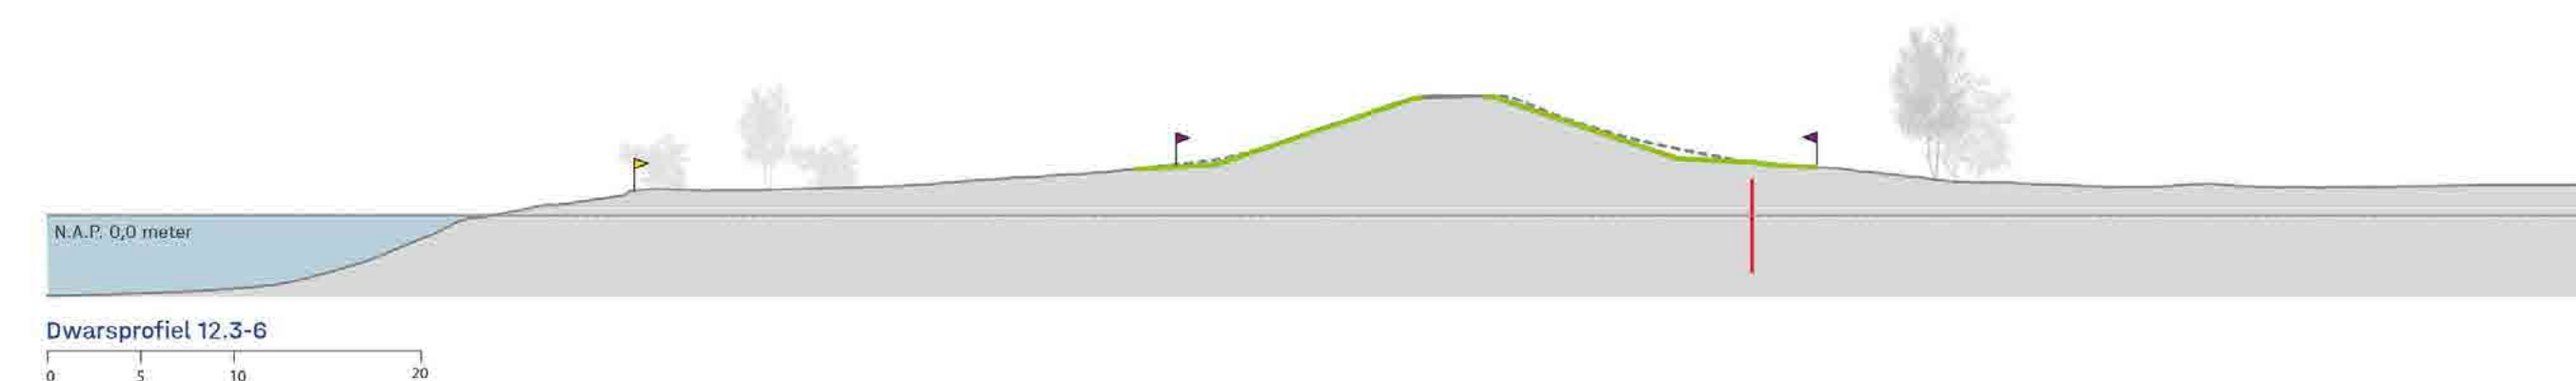

Publiek-vriendelijke kaarten voorlopig ontwerp

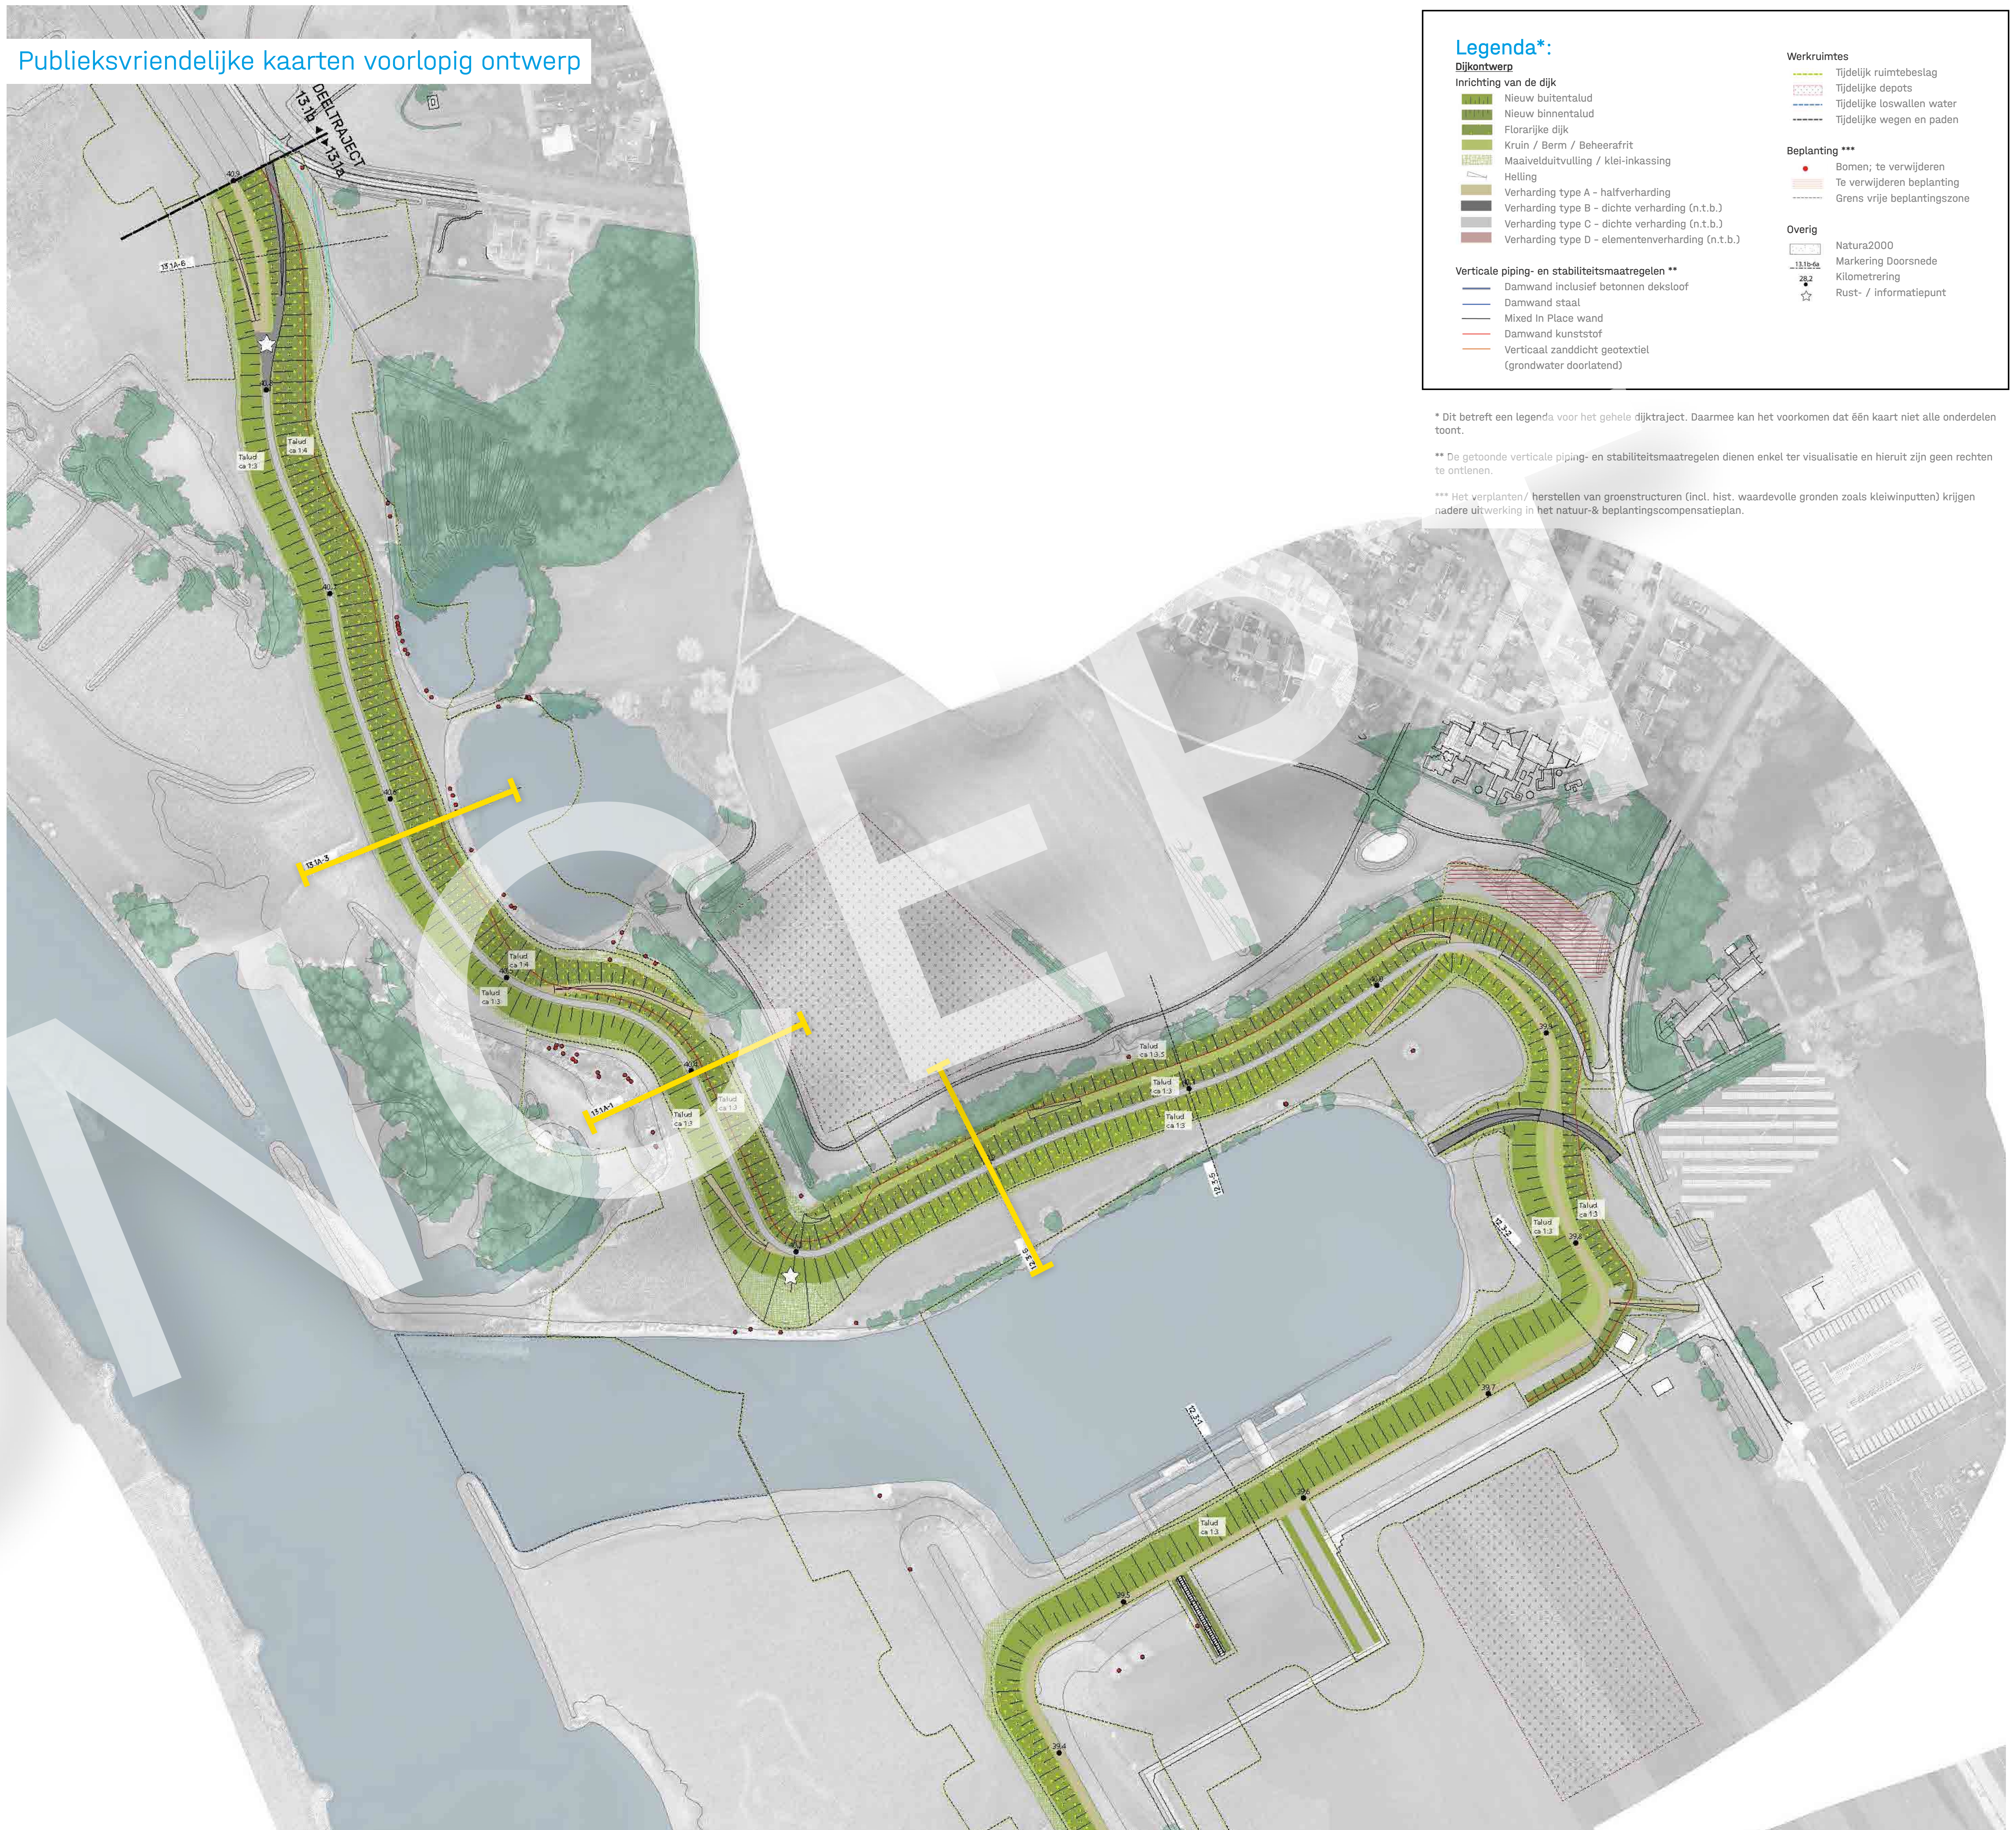


Legenda*

Dijkontwerp	Werkuimtes
Inrichting van de dijk	
	Beplanting ***
	Overig
Verticale piping- en stabilisatiemaatregelen **	

* Dit betreft een legenda voor het gehele dijktraject. Daarmee kan het voorkomen dat één kaart niet alle onderdelen toont.
 ** De getoonde verticale piping- en stabilisatiemaatregelen dienen enkel ter visualisatie en hieruit zijn geen rechten te ontleenen.
 *** Het verplanten / herstellen van groenstructuren (incl. hist. waardevolle gronden zoals kleiwinputten) krijgen nadere uitwerking in het natuur-8 beplantingscompensatieplan.

Luchtfoto huidige situatie

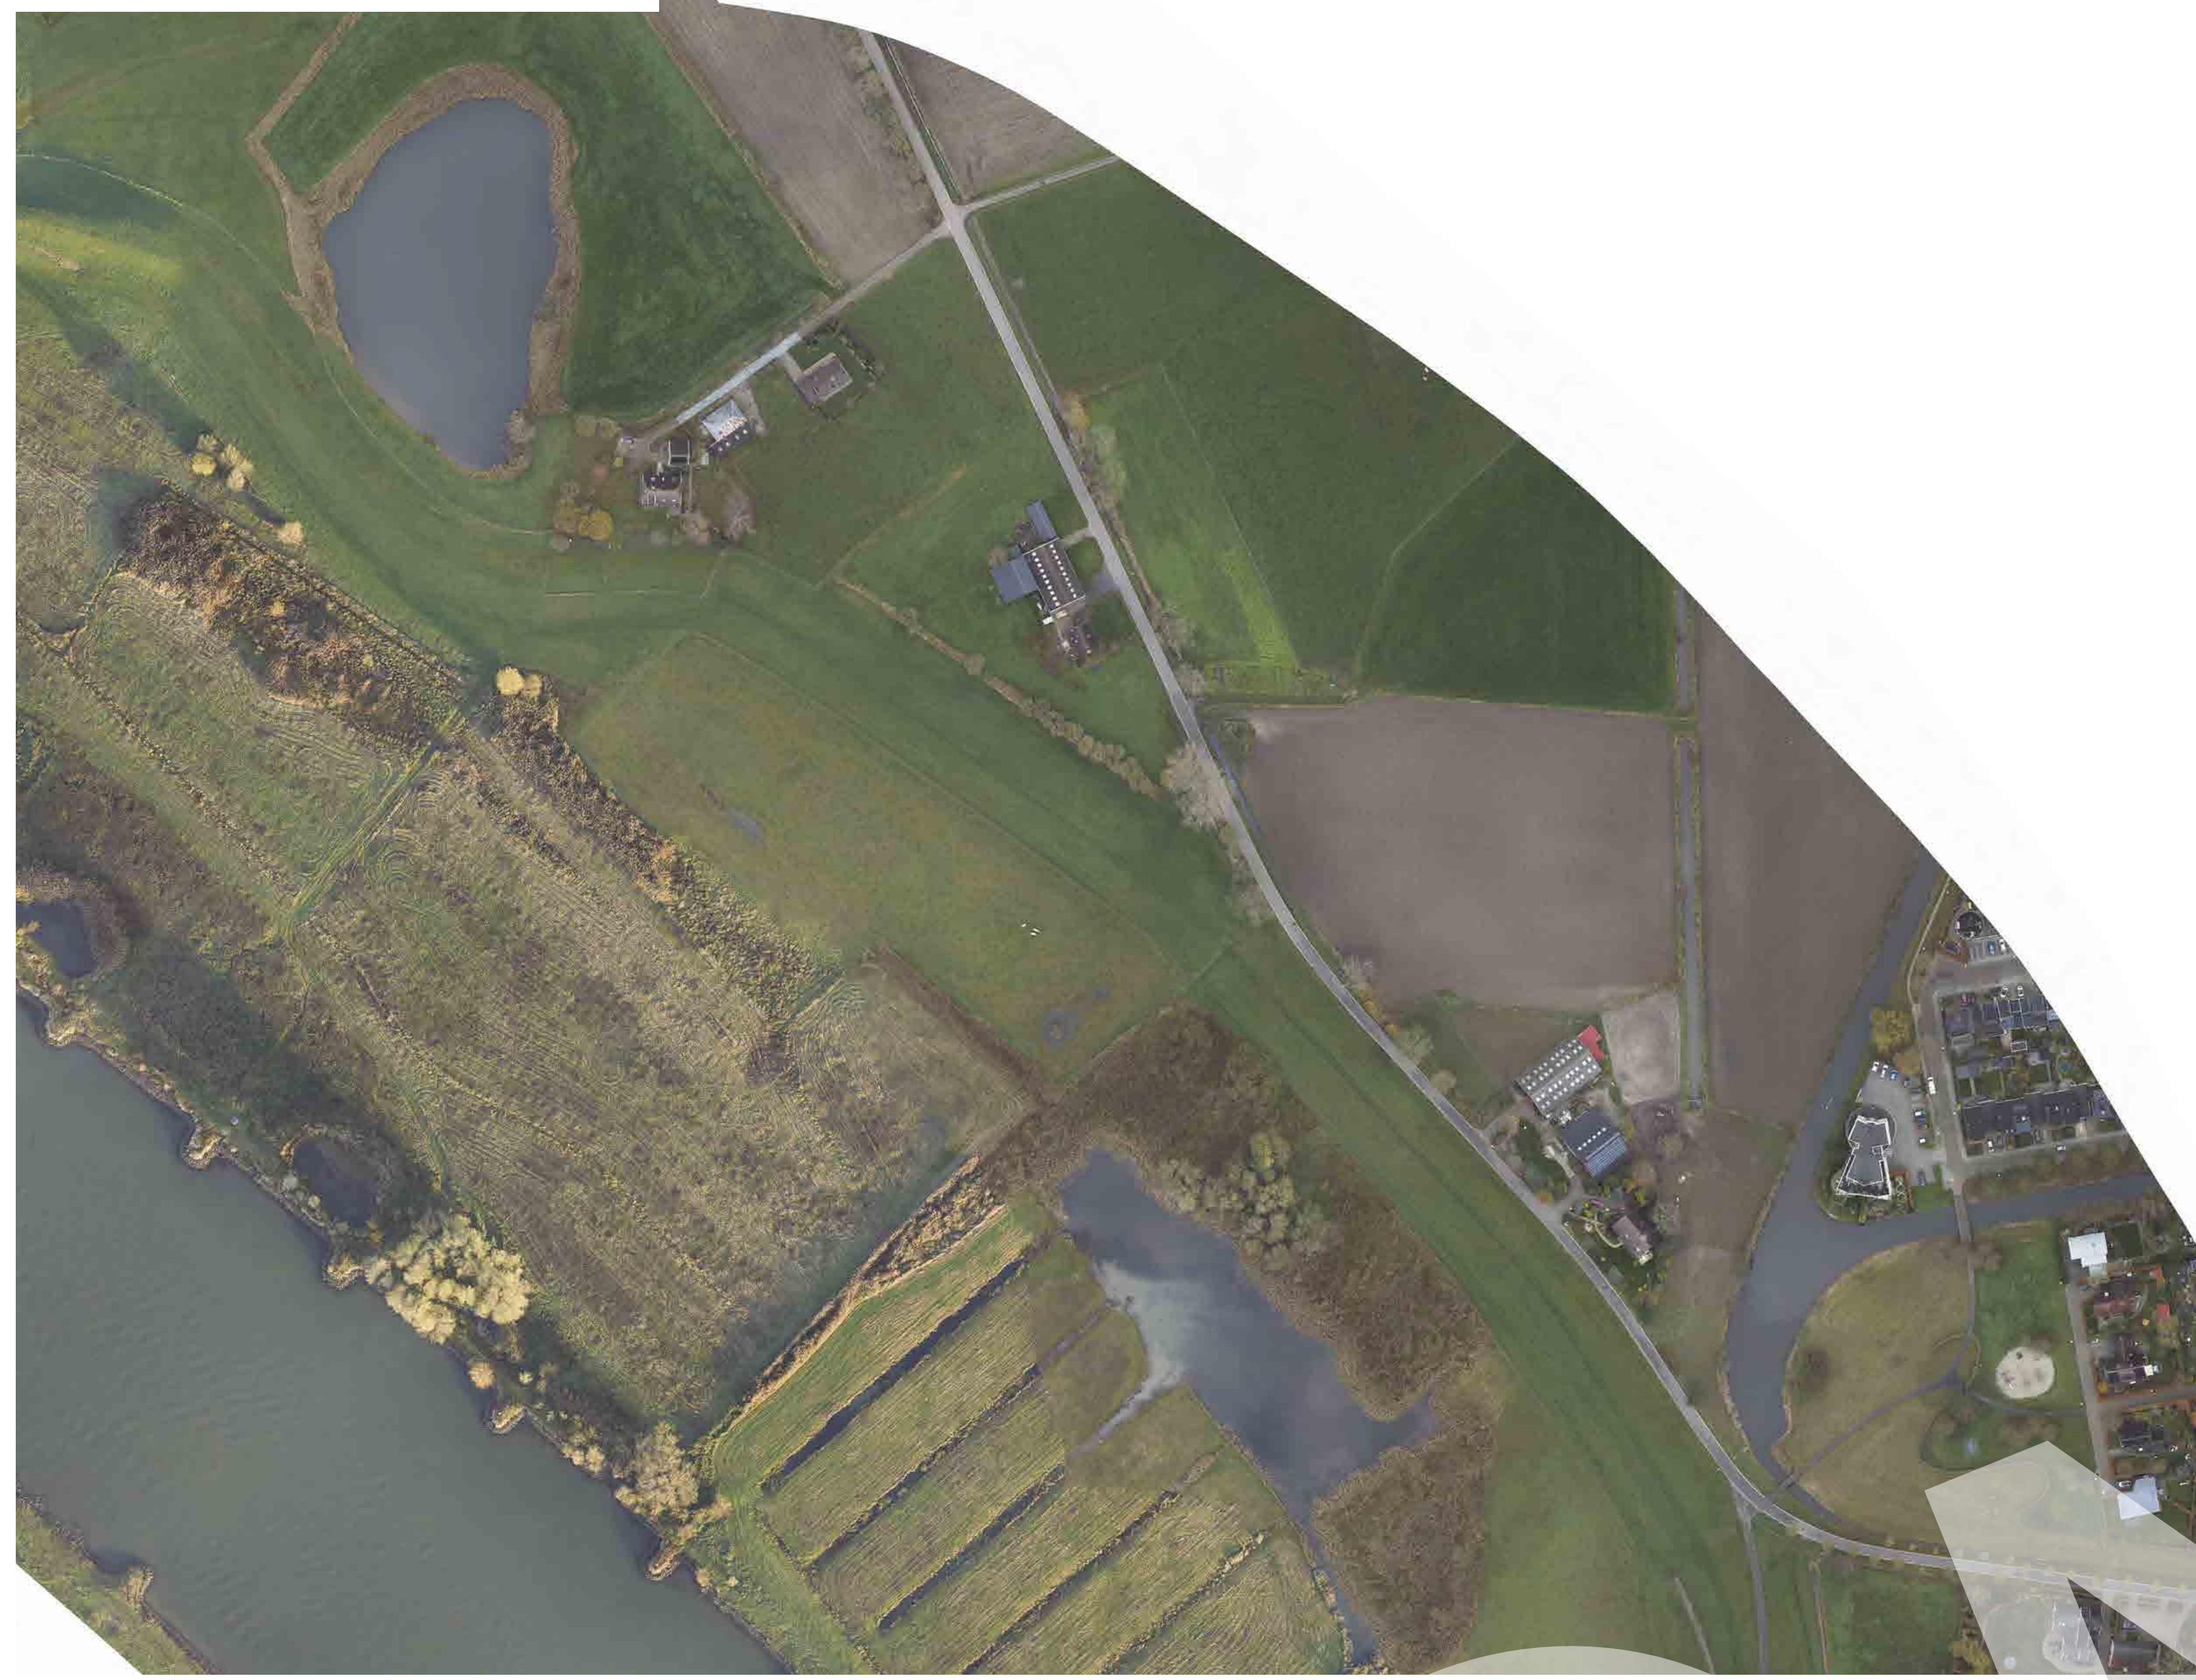

Publiek-vriendelijke kaarten voorlopig ontwerp



Legenda*:


- Dijkontwerp**
- Inrichting van de dijk
 - Nieuw buitentalud
 - Nieuw binnentalud
 - Florarijke dijk
 - Kruin / Berm / Beheerafrit
 - Maaivelduitvulling / klei-inkassing
 - Helling
 - Verharding type A - halfverharding
 - Verharding type B - dichte verharding (n.t.b.)
 - Verharding type C - dichte verharding (n.t.b.)
 - Verharding type D - elementenverharding (n.t.b.)
- Verticale piping- en stabiliteitsmaatregelen ****
- Damwand inclusief betonnen deksloof
 - Damwand staal
 - Mixed In Place wand
 - Damwand kunststof
 - Verticaal zanddicht geotextiel (grondwater doorlatend)
- Werkruimtes**
- Tijdelijk ruimtebeslag
 - Tijdelijke depots
 - Tijdelijke loswallen water
 - Tijdelijke wegen en paden
- Beplanting *****
- Bomen; te verwijderen
 - Te verwijderen beplanting
 - Grens vrije beplantingszone
- Overig**
- Natura2000
 - 13.1b-6a Markering Doorsnede
 - 28.2 Kilometrerijng
 - ☆ Rust- / informatiepunt

* Dit betreft een legenda voor het gehele dijktraject. Daarmee kan het voorkomen dat één kaart niet alle onderdelen toont.


** De getoonde verticale piping- en stabiliteitsmaatregelen dienen enkel ter visualisatie en hieruit zijn geen rechten te onttelen.

*** Het verplanten/ herstellen van groenstructuren (incl. hist. waardevolle gronden zoals kleiwinputten) krijgen nadere uitwerking in het natuur- & beplantingscompensatieplan.


Doorsneden voorlopig ontwerp

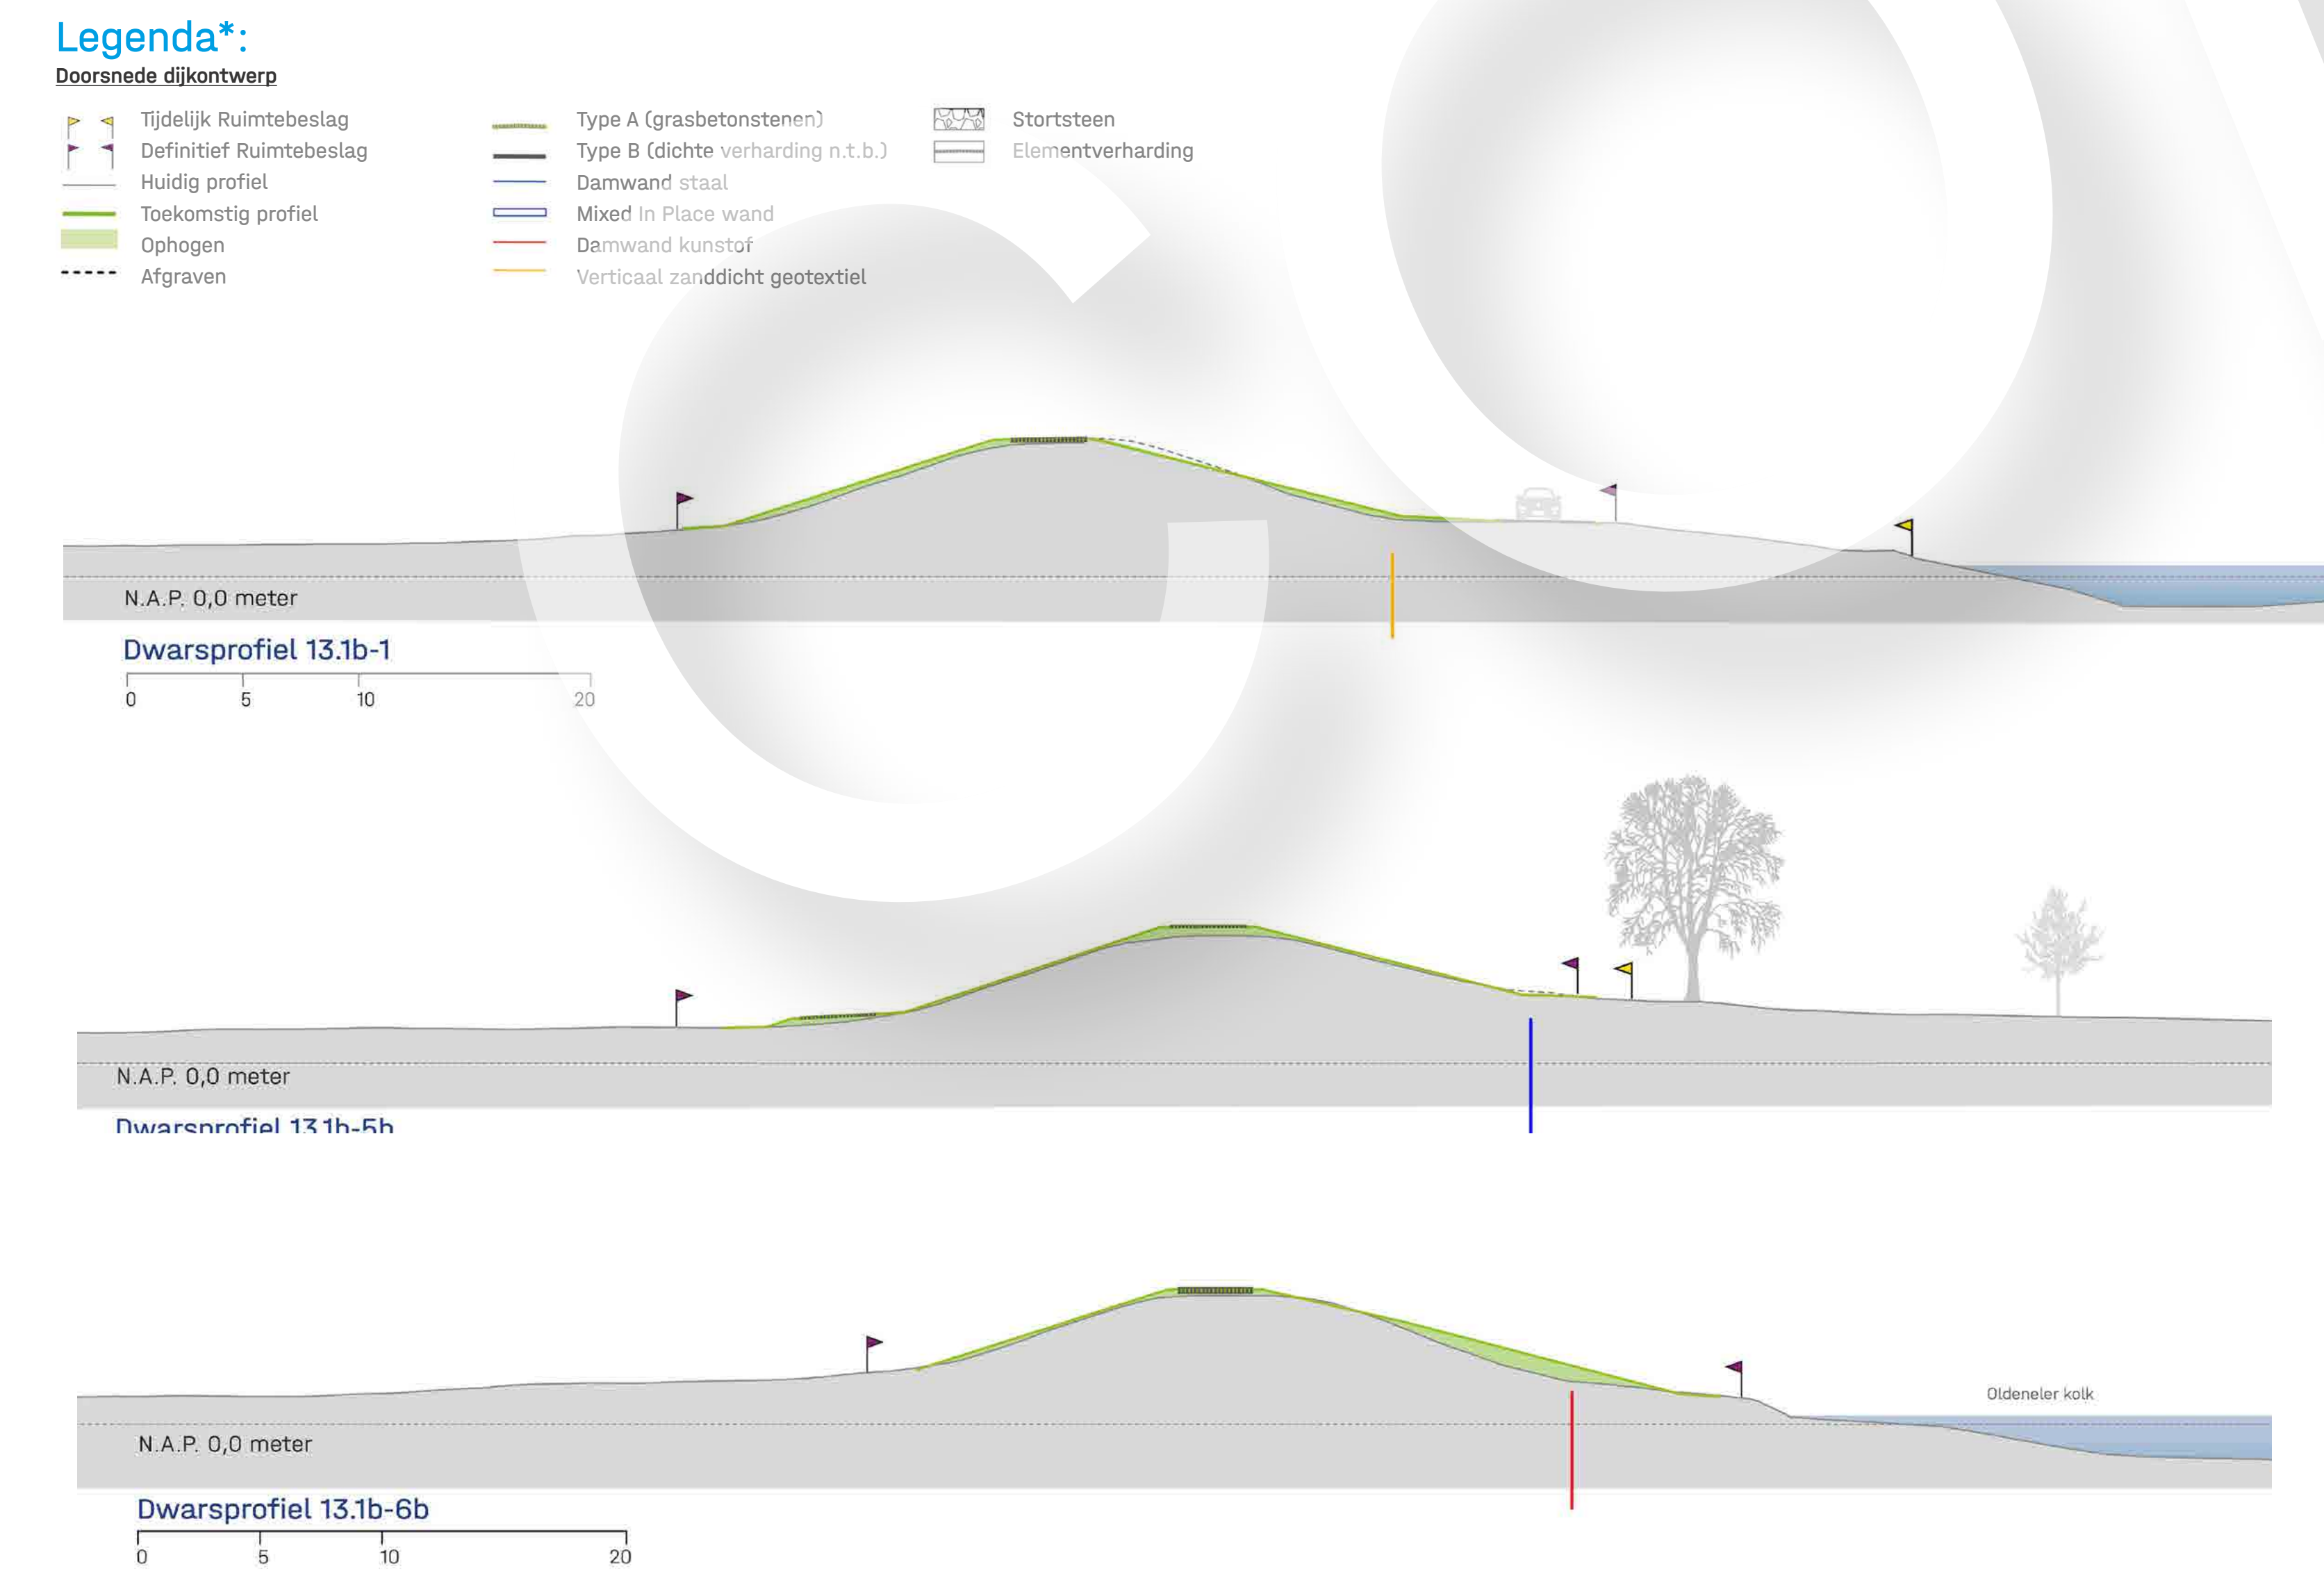

Luchtfoto huidige situatie

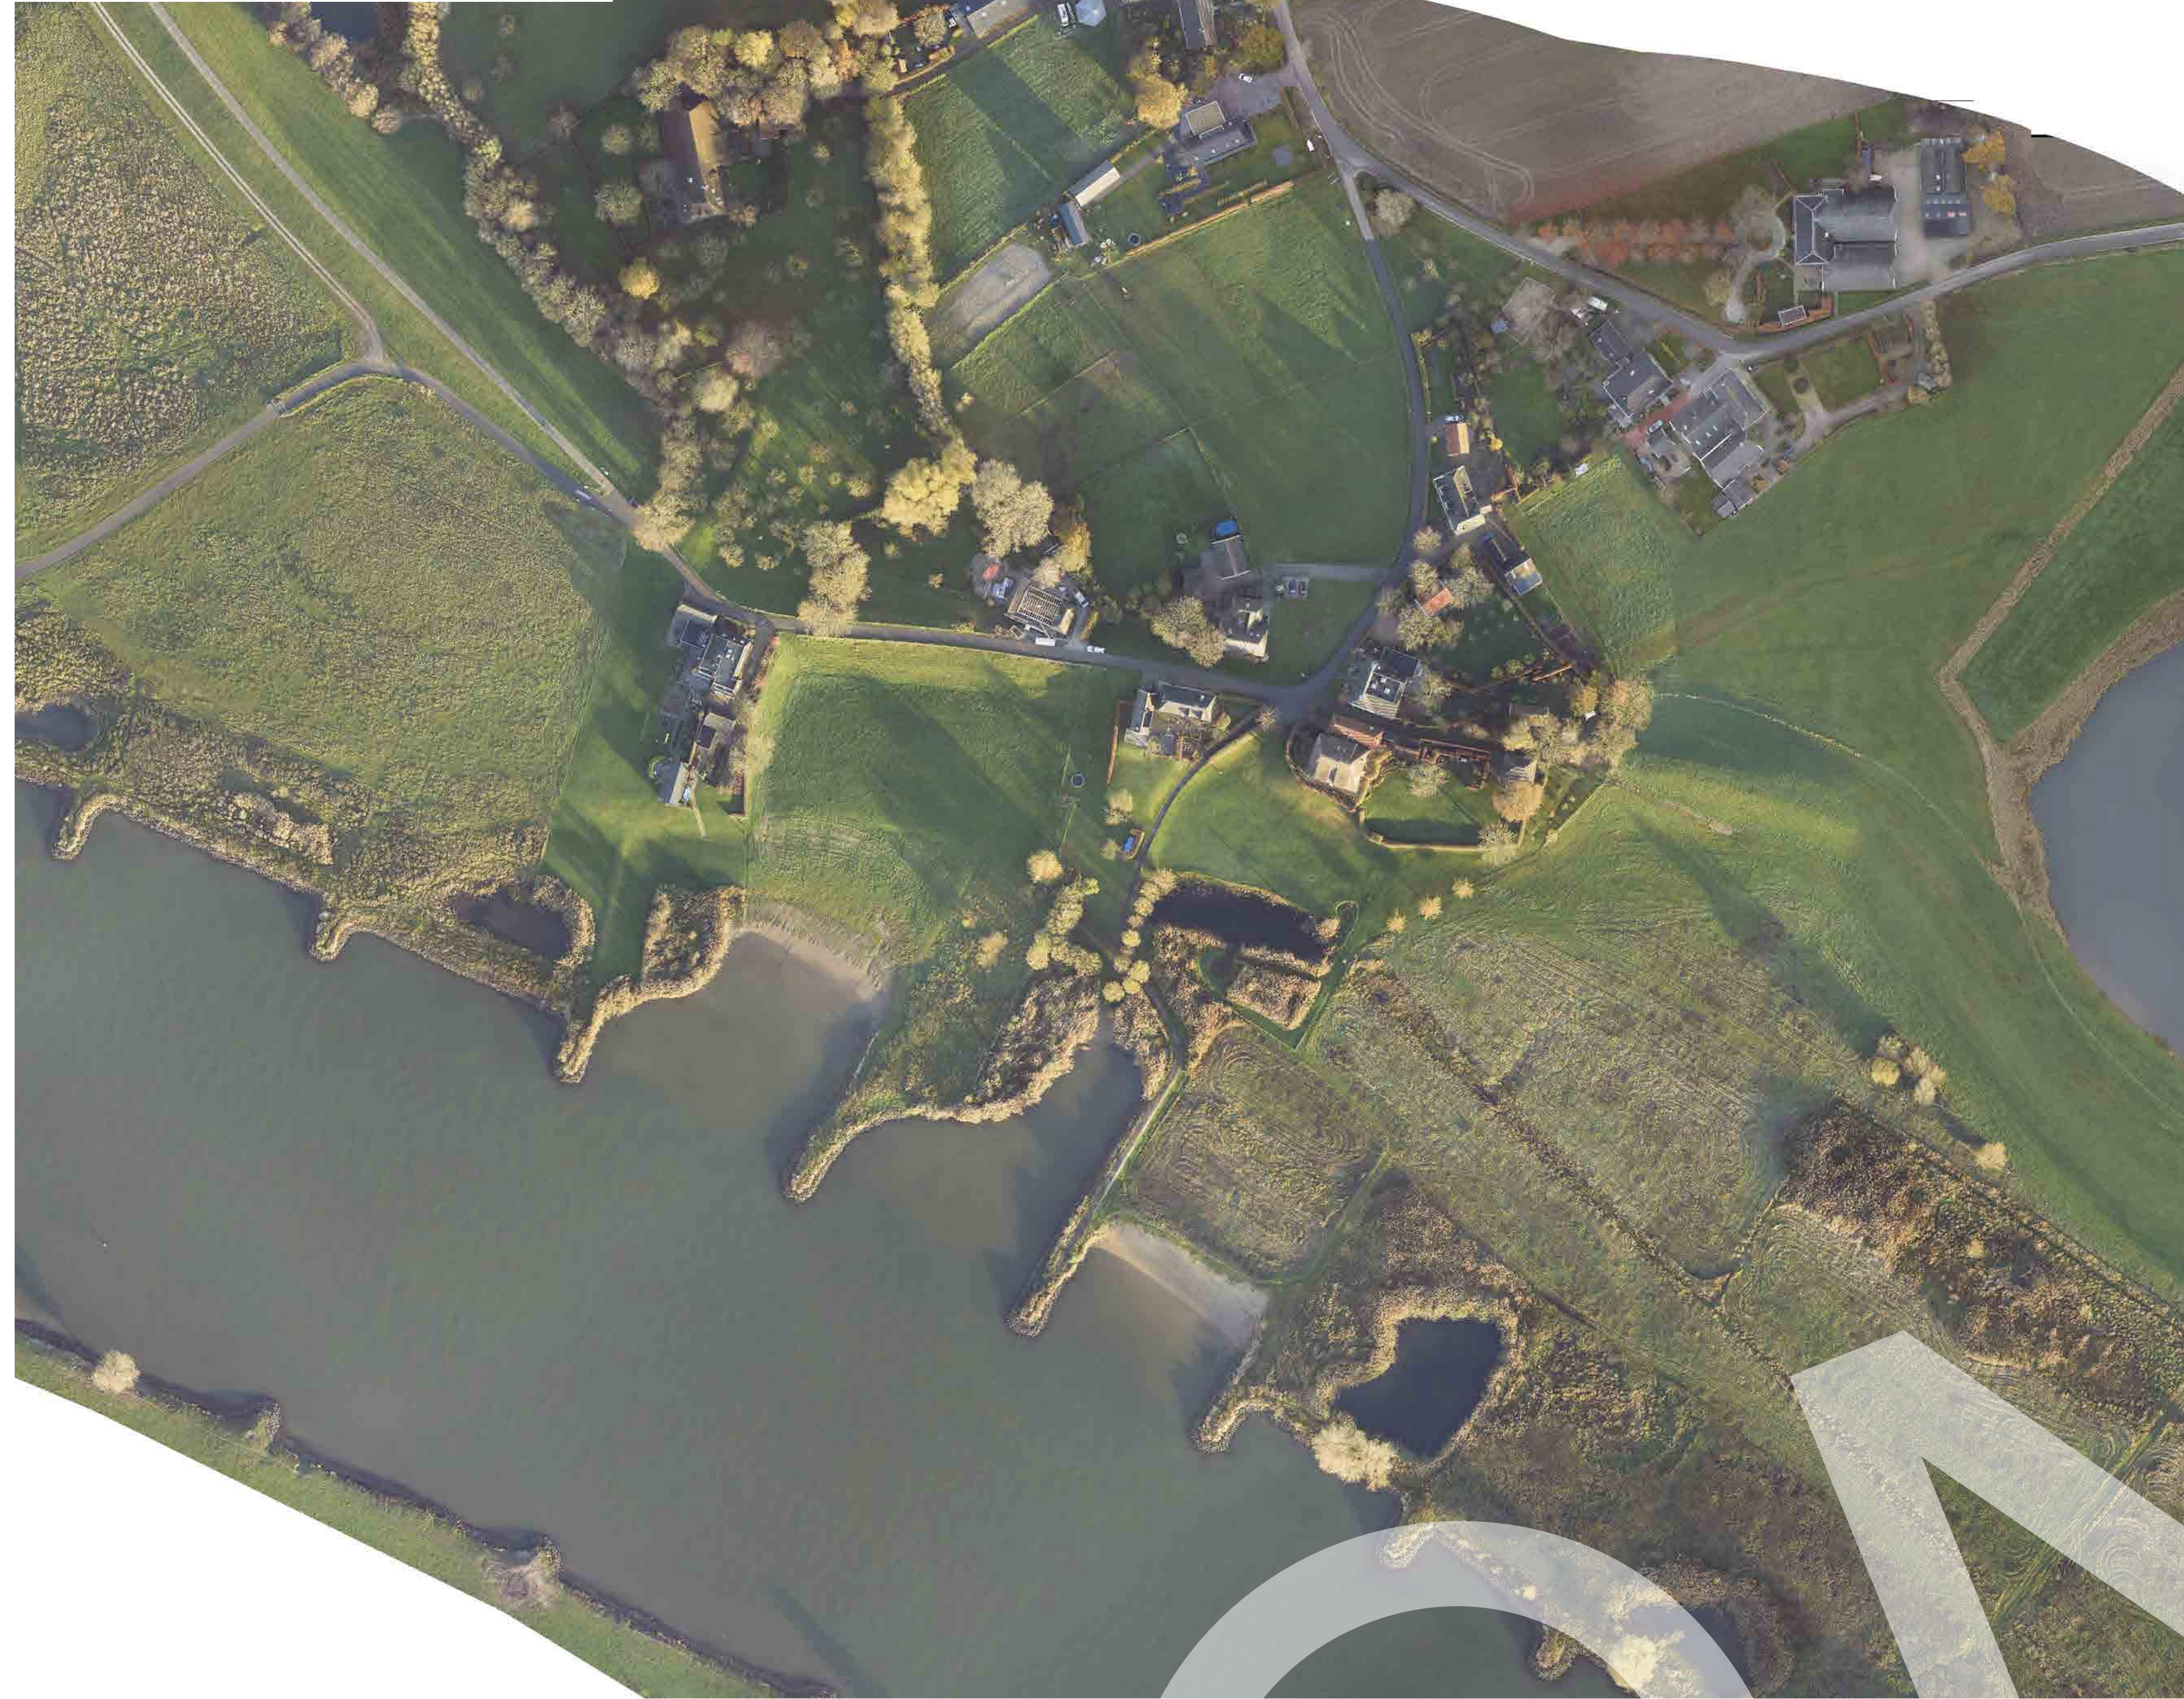

Doorsneden voorlopig ontwerp

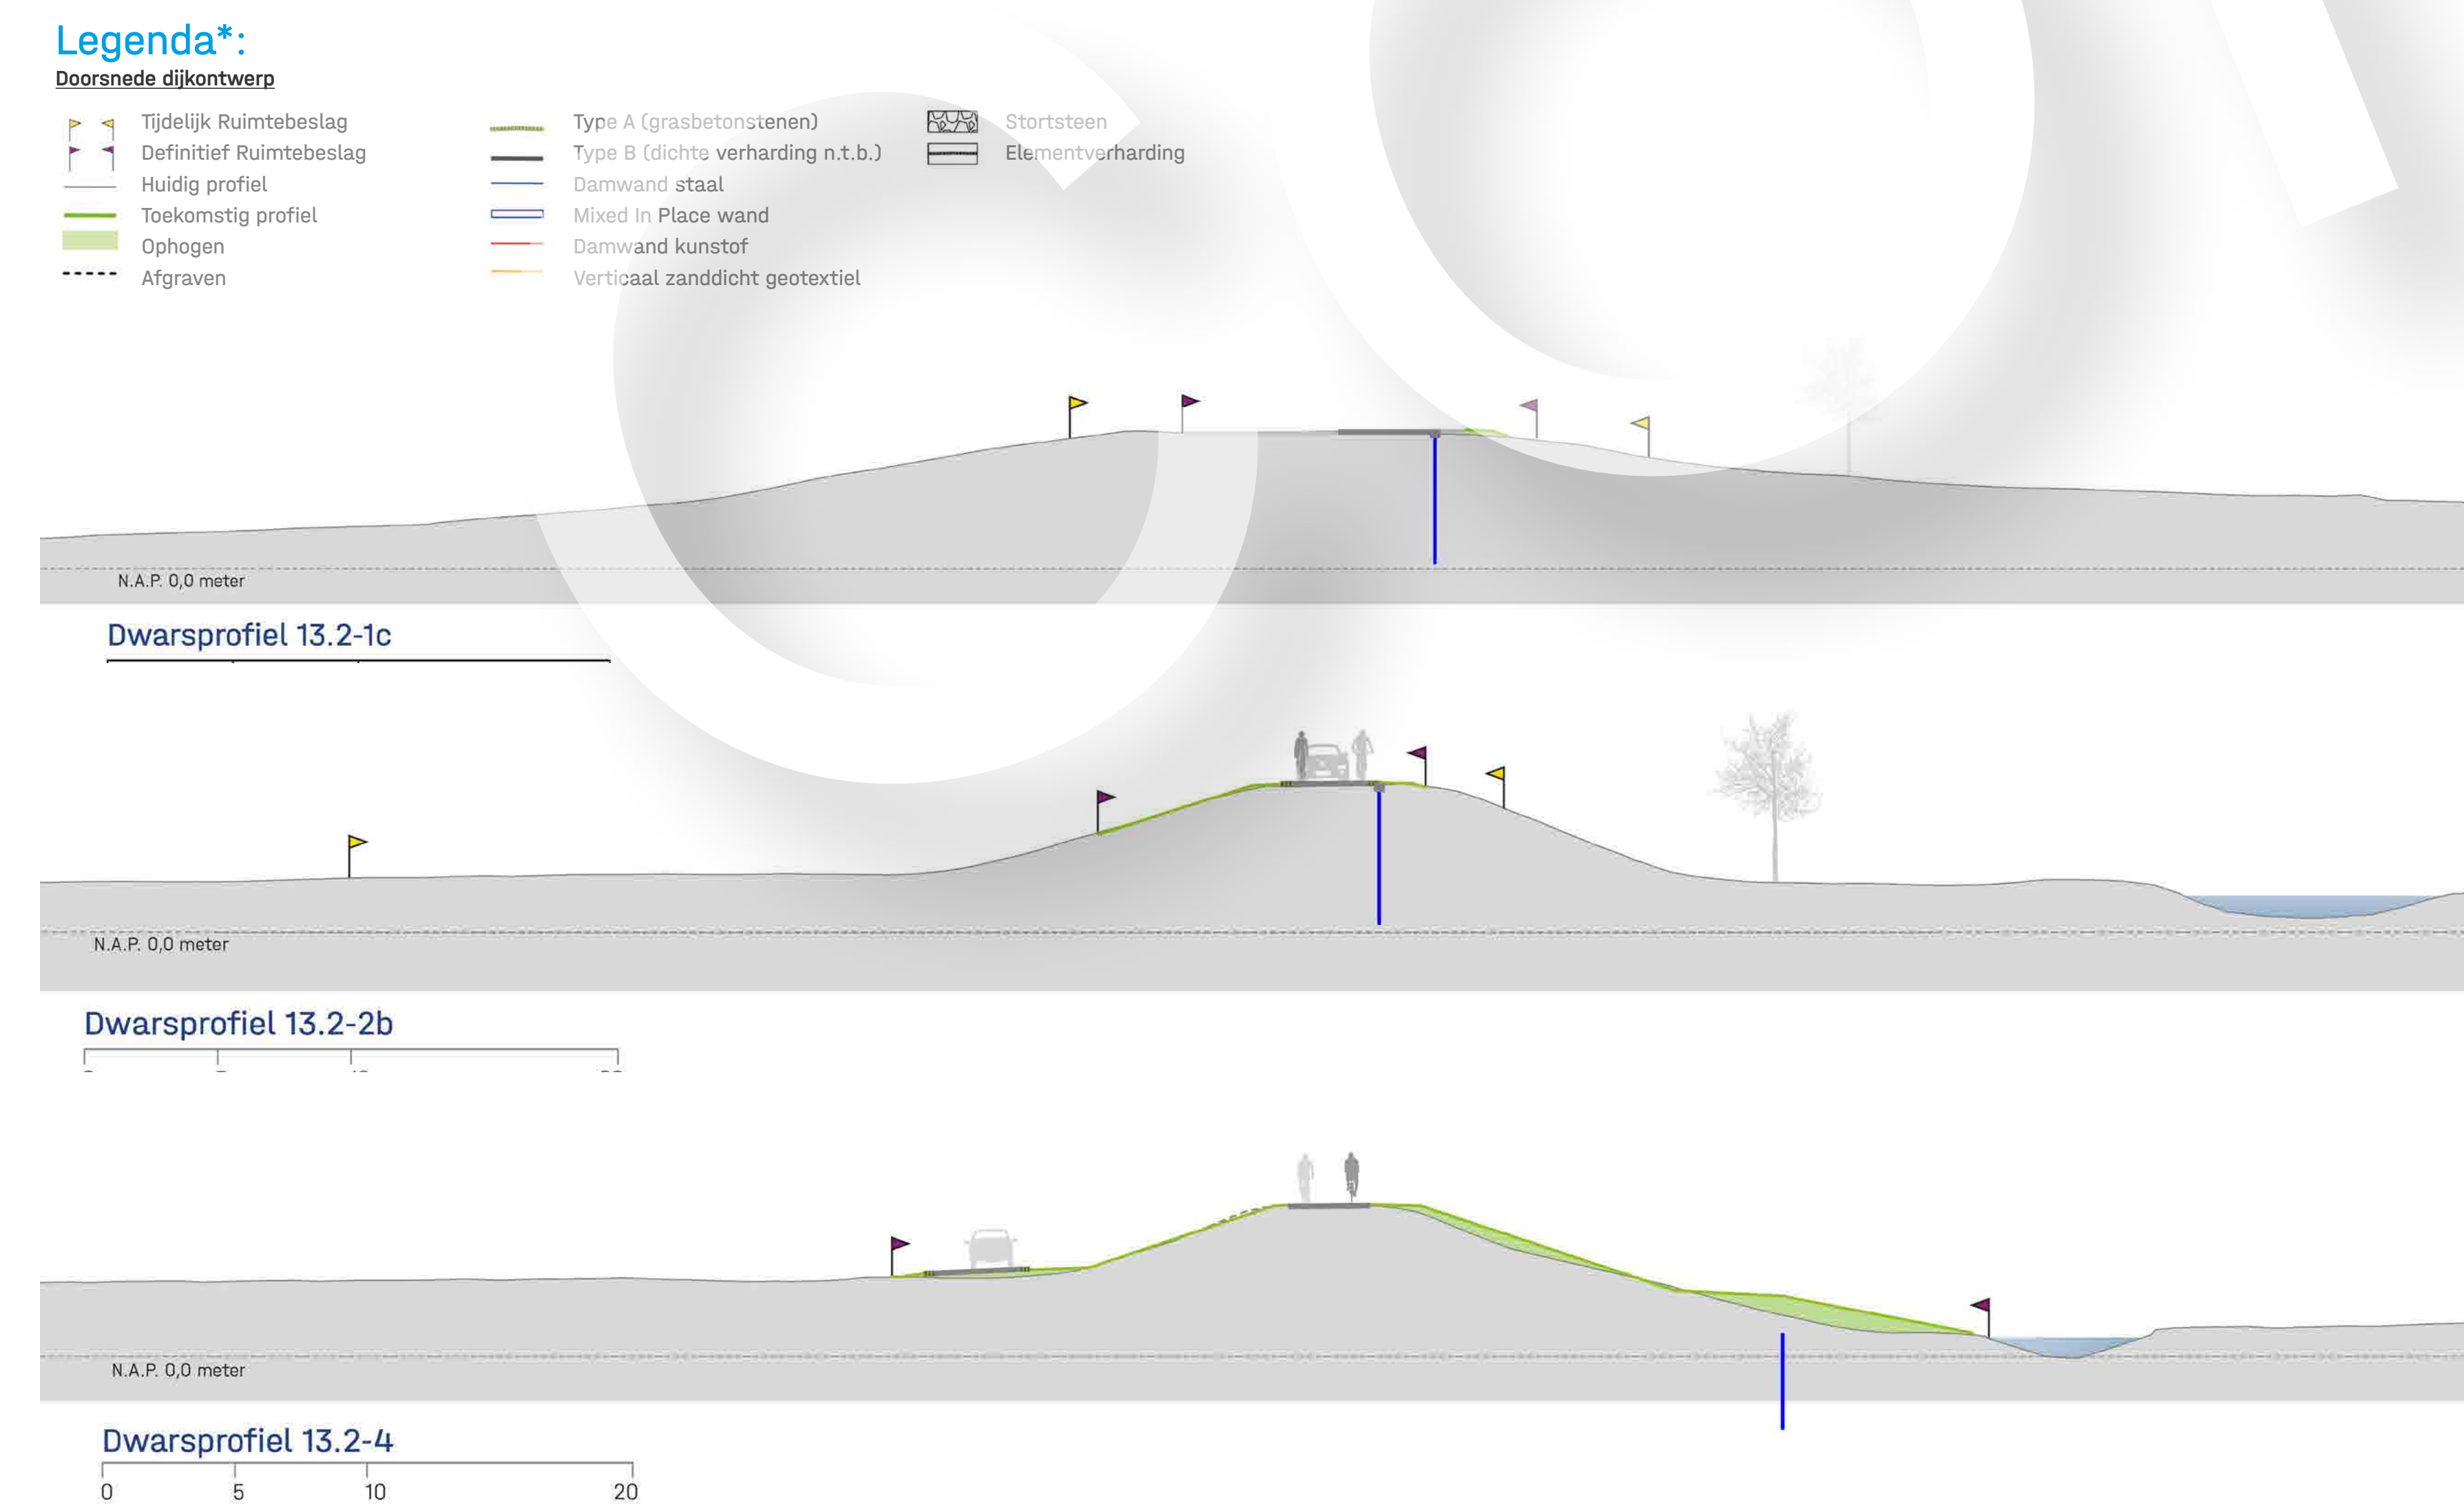

Publieksvriendelijke kaarten voorlopig ontwerp



Legenda*:

- Dijkontwerp**
- Inrichting van de dijk
- Nieuw buitentalud
 - Nieuw binnentalud
 - Florarijke dijk
 - Kruin / Berm / Beheerafrit
 - Maaivelduitvulling / klei-inkassing
 - Helling
 - Verharding type A - grasbetonsteen
 - Verharding type B - dichte verharding (n.t.b.)
 - Verharding type C - dichte verharding (n.t.b.)
 - Verharding type D - elementenverharding (n.t.b.)
- Verticale piping- en stabiliteitsmaatregelen ****
- Damwand inclusief betonnen deksloof
 - Damwand staal
 - Mixed In Place wand
 - Damwand kunststof
 - Verticaal zanddicht geotextiel (grondwater doorlatend)
- Werkruimtes**
- Tijdelijk ruimtebeslag
 - Tijdelijke depots
 - Tijdelijke loswallen water
 - Tijdelijke wegen en paden
- Beplanting *****
- Bomen; te verwijderen
 - Te verwijderen beplanting
 - Grens vrije beplantingszone
- Overig**
- Natura2000
 - Markering Doorsnede
 - Kilometering
 - Rust- / informatiepunt

* Dit betreft een legenda voor het gehele dijktraject. Daarmee kan het voorkomen dat één kaart niet alle onderdelen toont.

** De getoonde verticale piping- en stabiliteitsmaatregelen dienen enkel ter visualisatie en hieruit zijn geen rechten te ontleenen.

*** Het verplanten/ herstellen van groenstructuren (incl. hist. waardevolle gronden zoals kleiwinputten) krijgen nadere uitwerking in het natuur- & beplantingscompensatieplan.